


**חזית א-א**

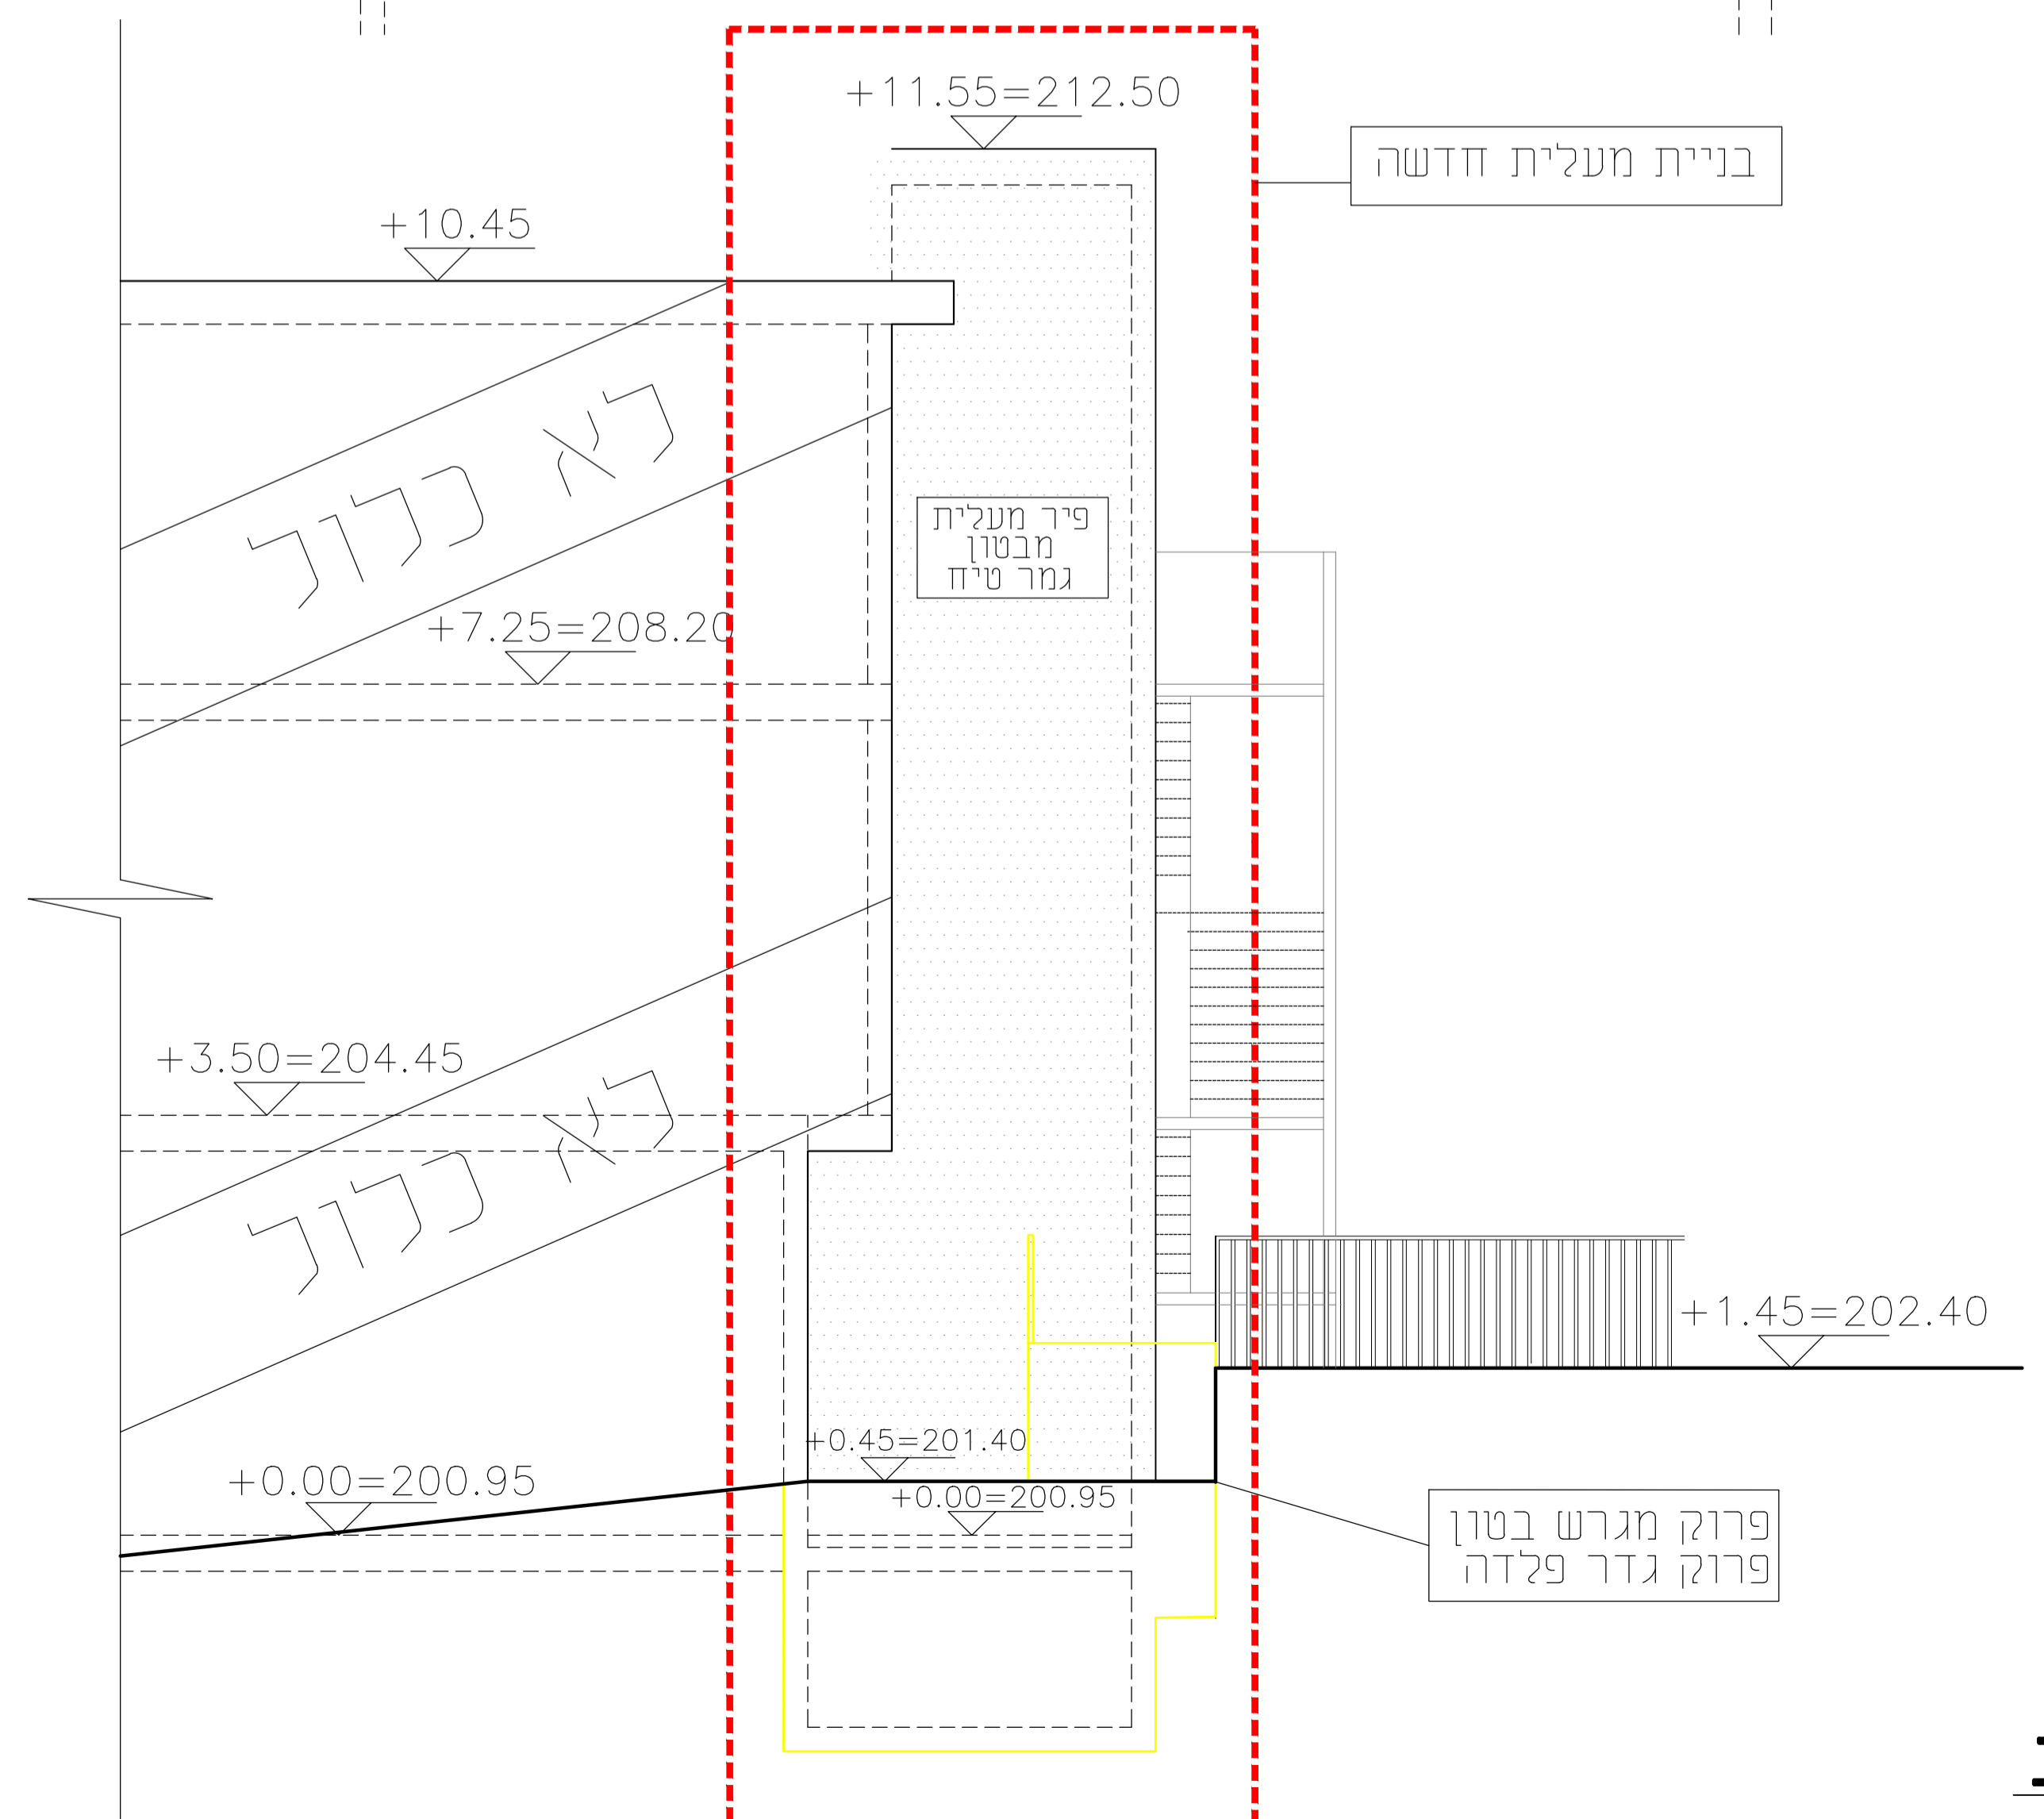

**חזית ב-ב**

הוספת מעלון שירותי נכים ונגישות ב"הם" טשרניחובסקי רחוב טשרניחובסקי 34 חיפה

שם החוכנית: **הזיתות ו**

מס' הפרוטו: **108**

שם הקובץ: **גודל גיוון: A1**

מסדור מצגית: **א. אור"א:**

AS MADE	לצוות	כנתרד	כעיון
○	○	○	○

20.11.19

**MOMA ARCHITECTS**

רח' המלך הוסינגס 36  
חיפה 054-9545110

המבצע אחראי כבית המידות ובהתאמתו למסמך על המבצע לבקר את כל המידות ועל כל טעות או אי התאמה עליו להודיע כמתקב. אין למבצע גודלים ע"י מדידה בשטח. כל הזכויות שמורות למחנכים אין להעתיק, לשנות או להשתמש בחוכנית וברישומים הכלולים בה ללא אישור מפורש.