


חתך 2-2

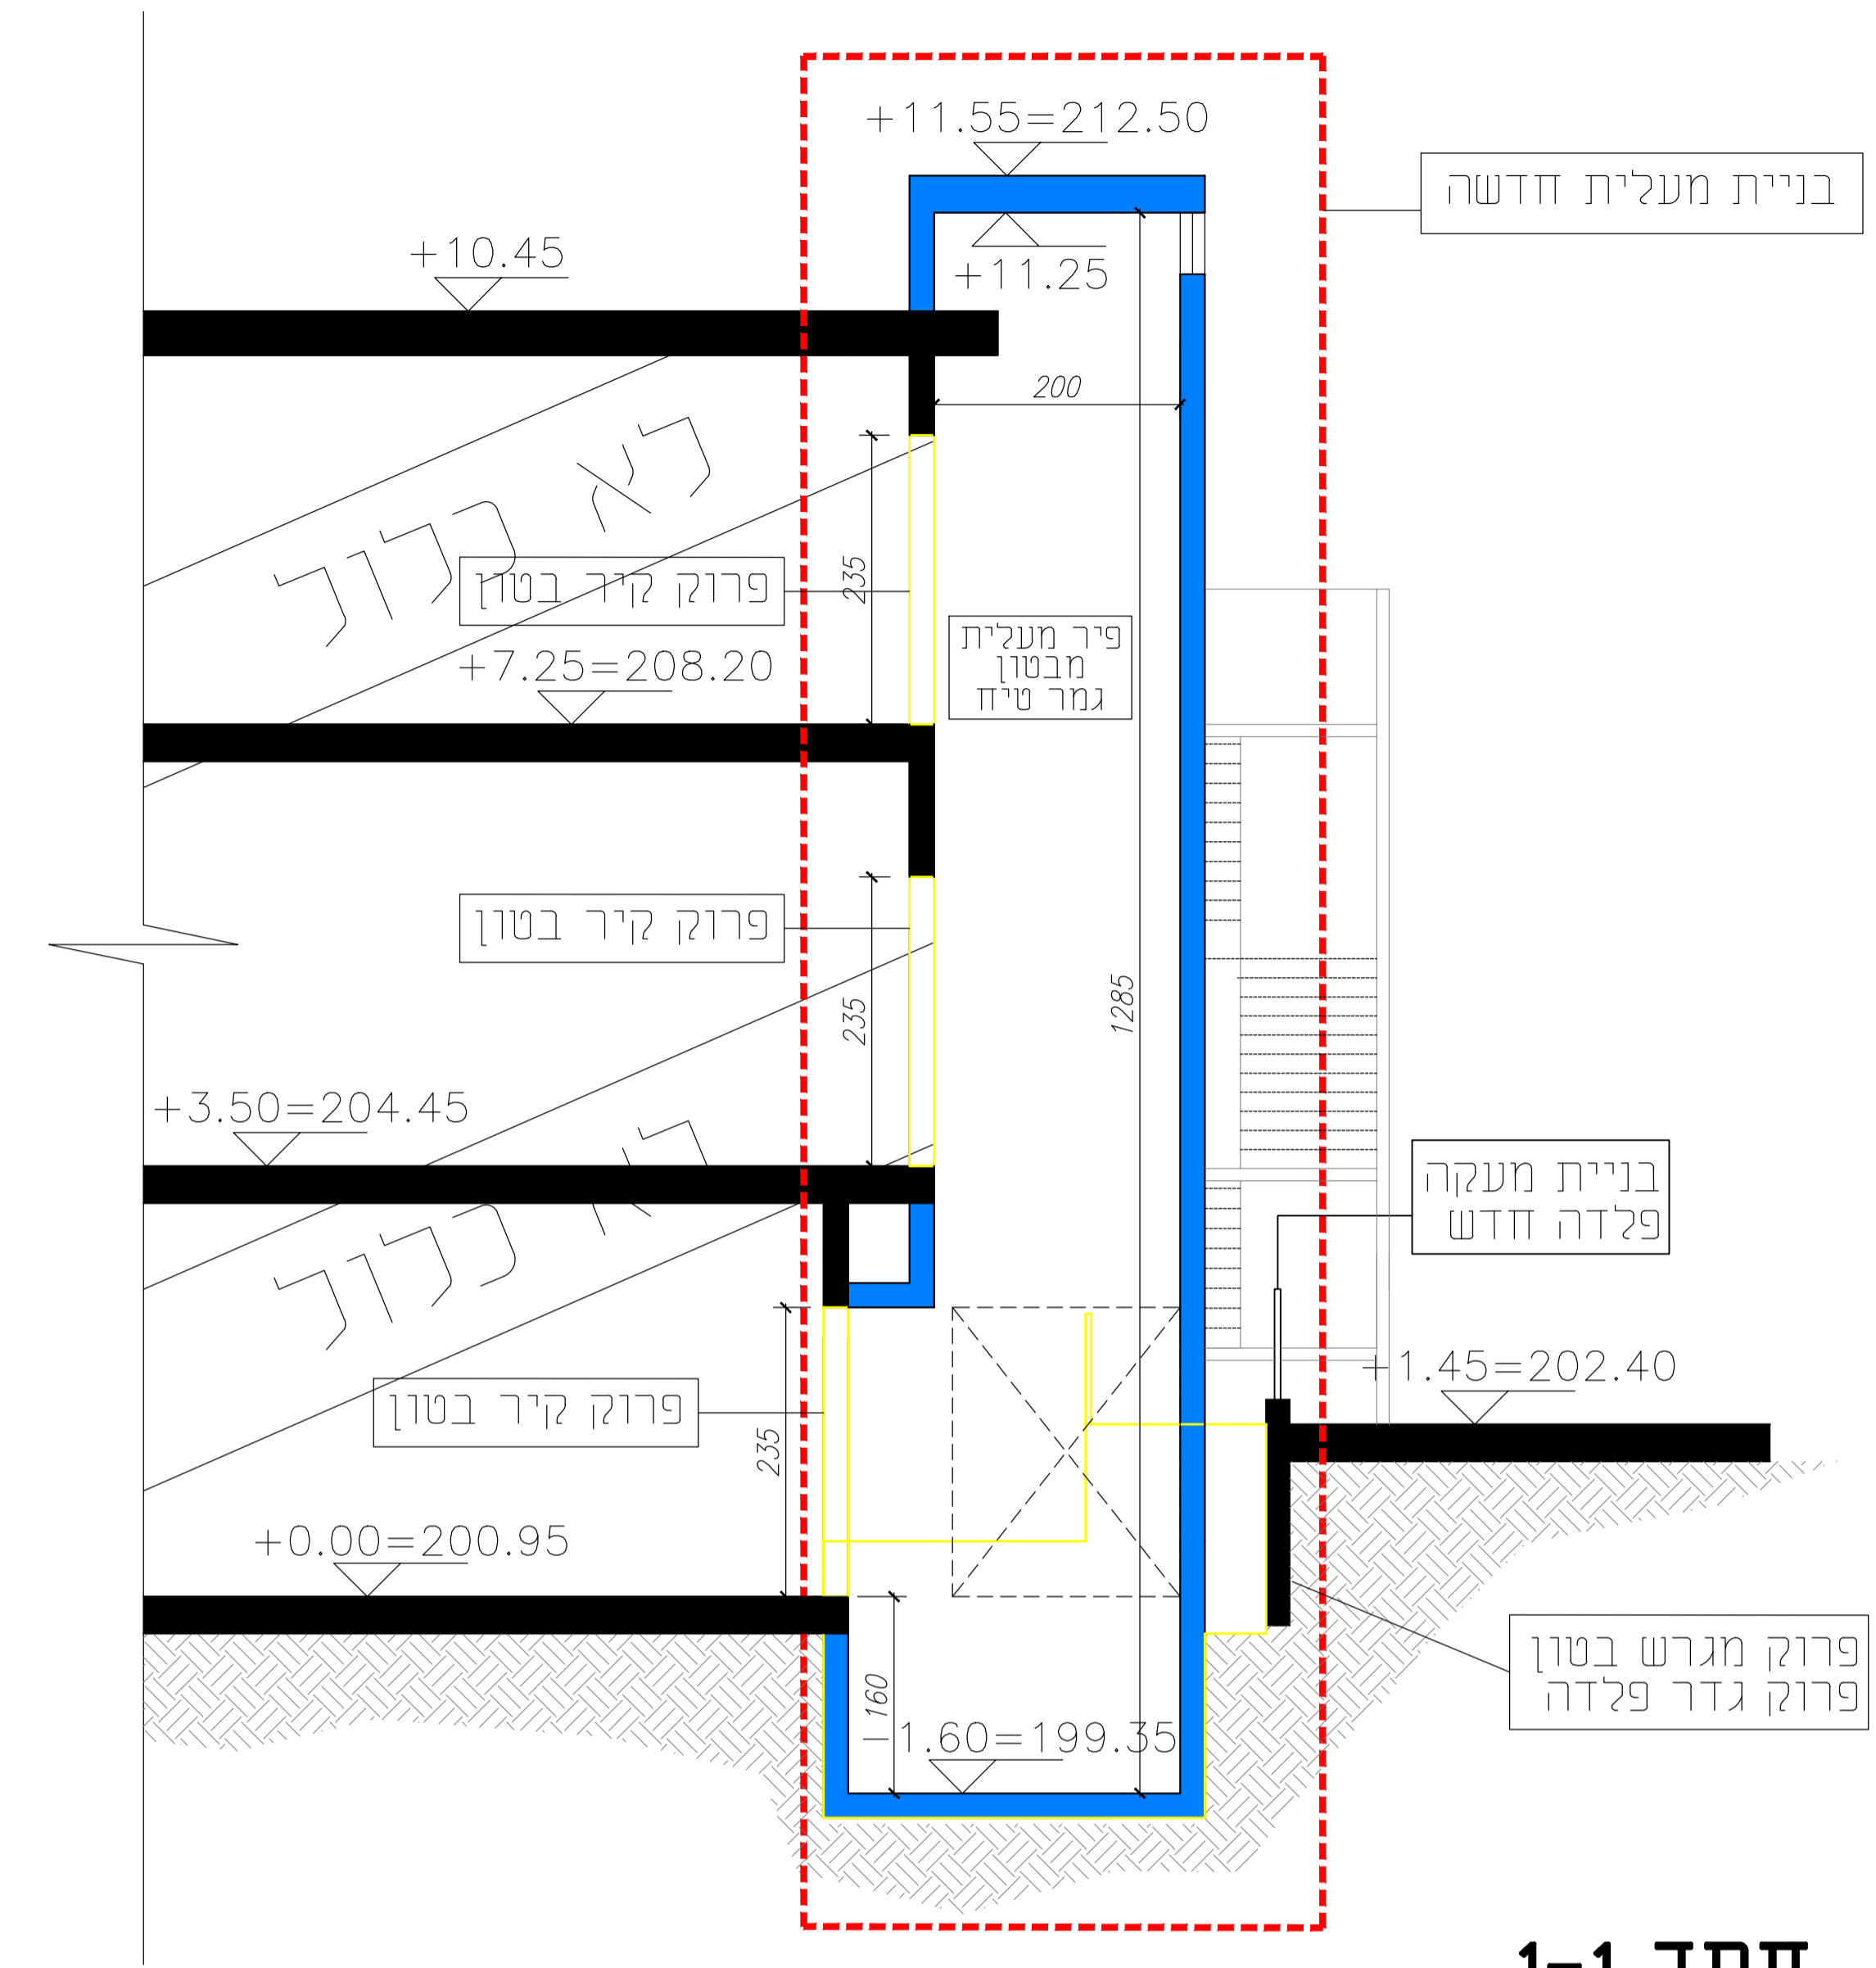

חתך 1-1

הוספת מעלון עירונית נכיס ונגישות ב"הם" טשרניחובסקי

רהוב טשרניחובסקי 34 חיפה

שם החוכנית: חתכים 1

מס' הפרוטו: 106

שם הקובץ: A1

מורו מצליח: א. אוראי

AS MADE	לצוות	כנשרד	כעיון
○	○	○	○

20.11.19

MONA ARCHITECTS

רח' המלך הוסיפוס 36 תל אביב 054-9545110

מבצע אוראי כביית המידות וניהולתמונה כמסוגל המבצע כבכר את כל המידות ועל כל טעות או אי התאמה ענין להודיע כמתקנה. אין להעביר גרסאות של ייחודה במסמך. כל חובות שמורות כמתקנים אין להעתיק, לשנות או להשתמש בחוכנית וברעיונות הכלולים בה ללא אישור מפורש.