
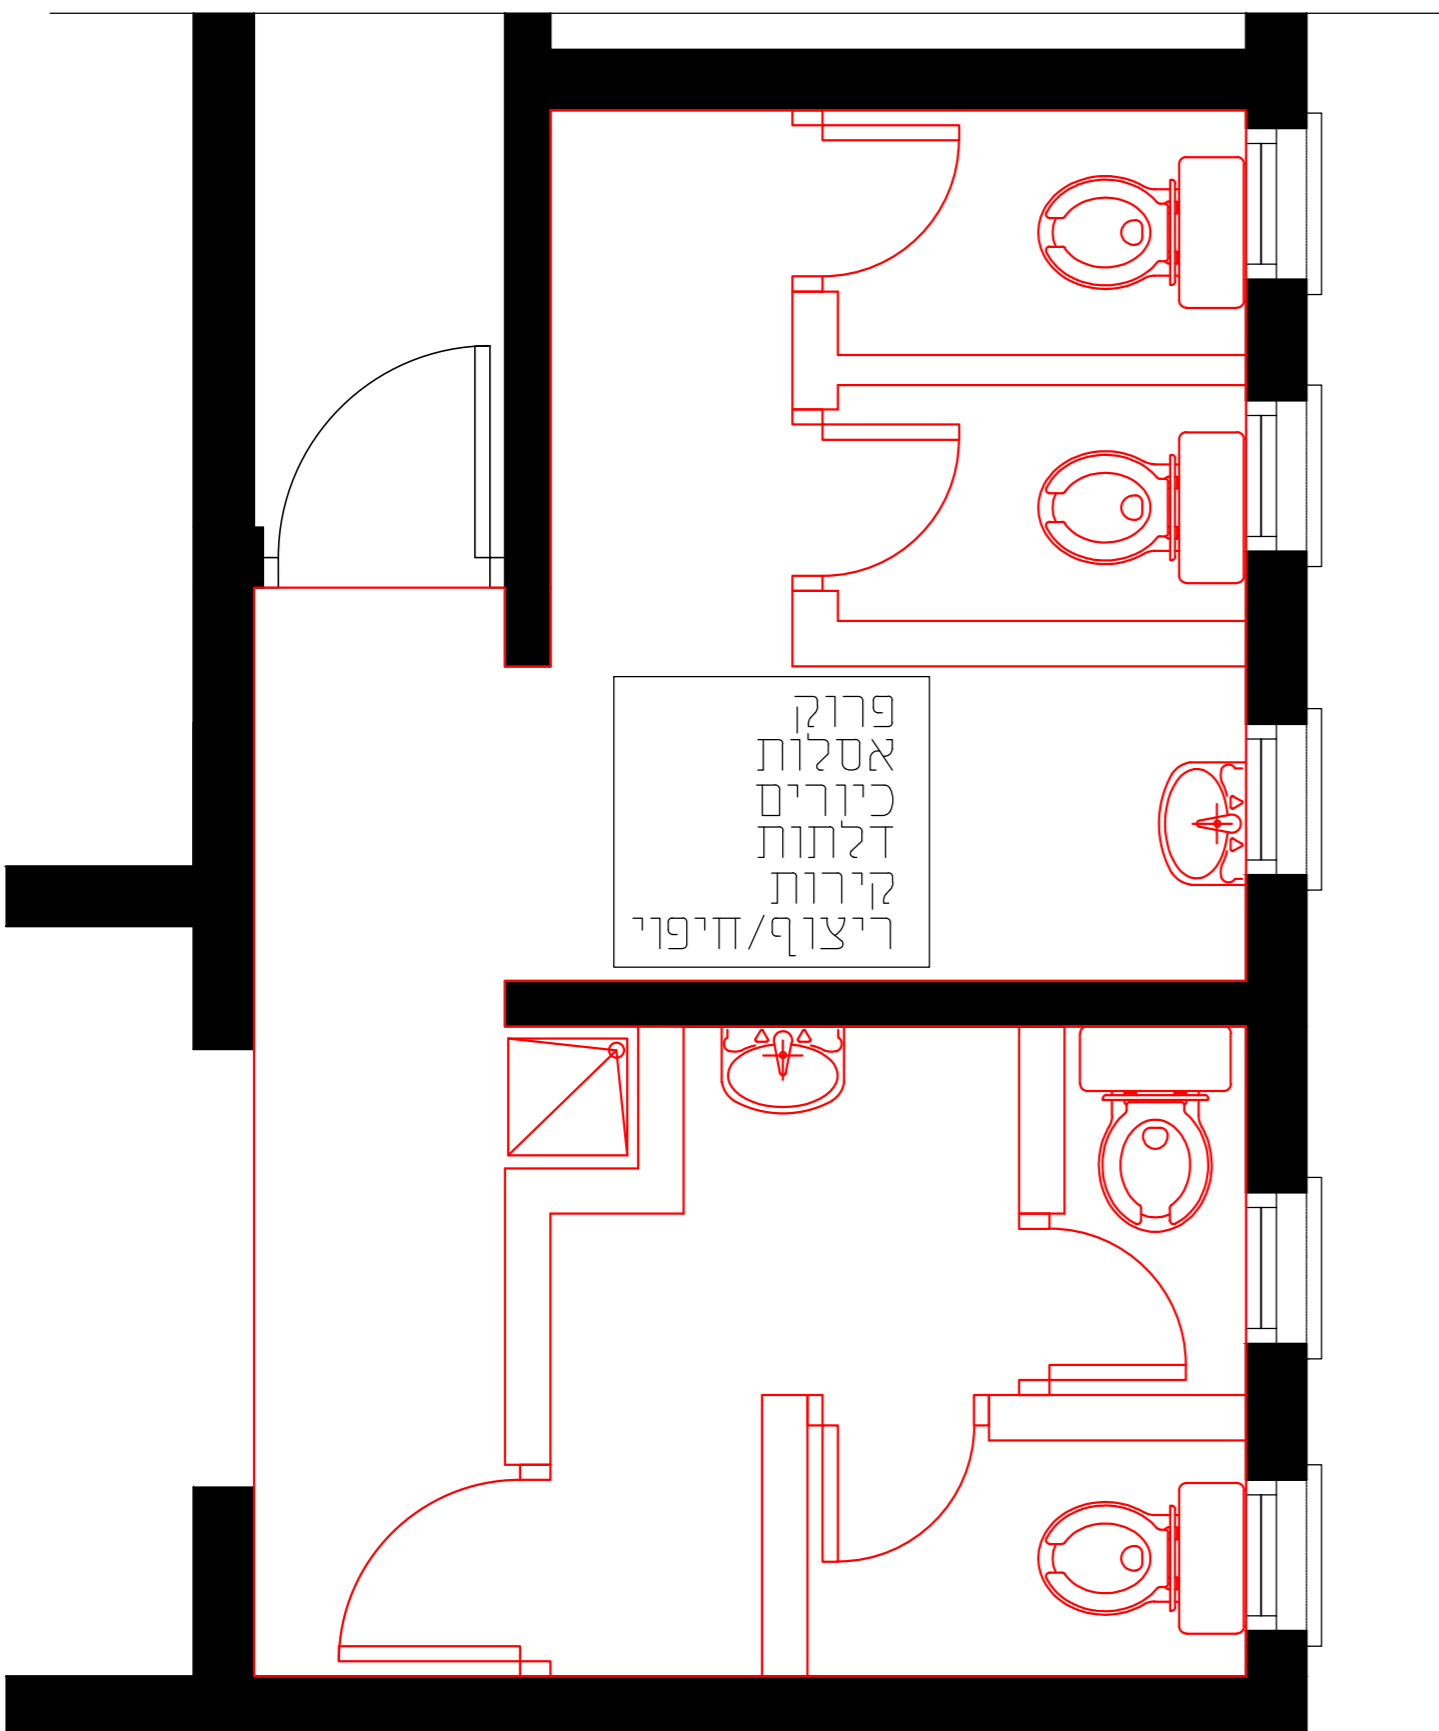


מיקום שירותים קיימים  
קומת קרקע

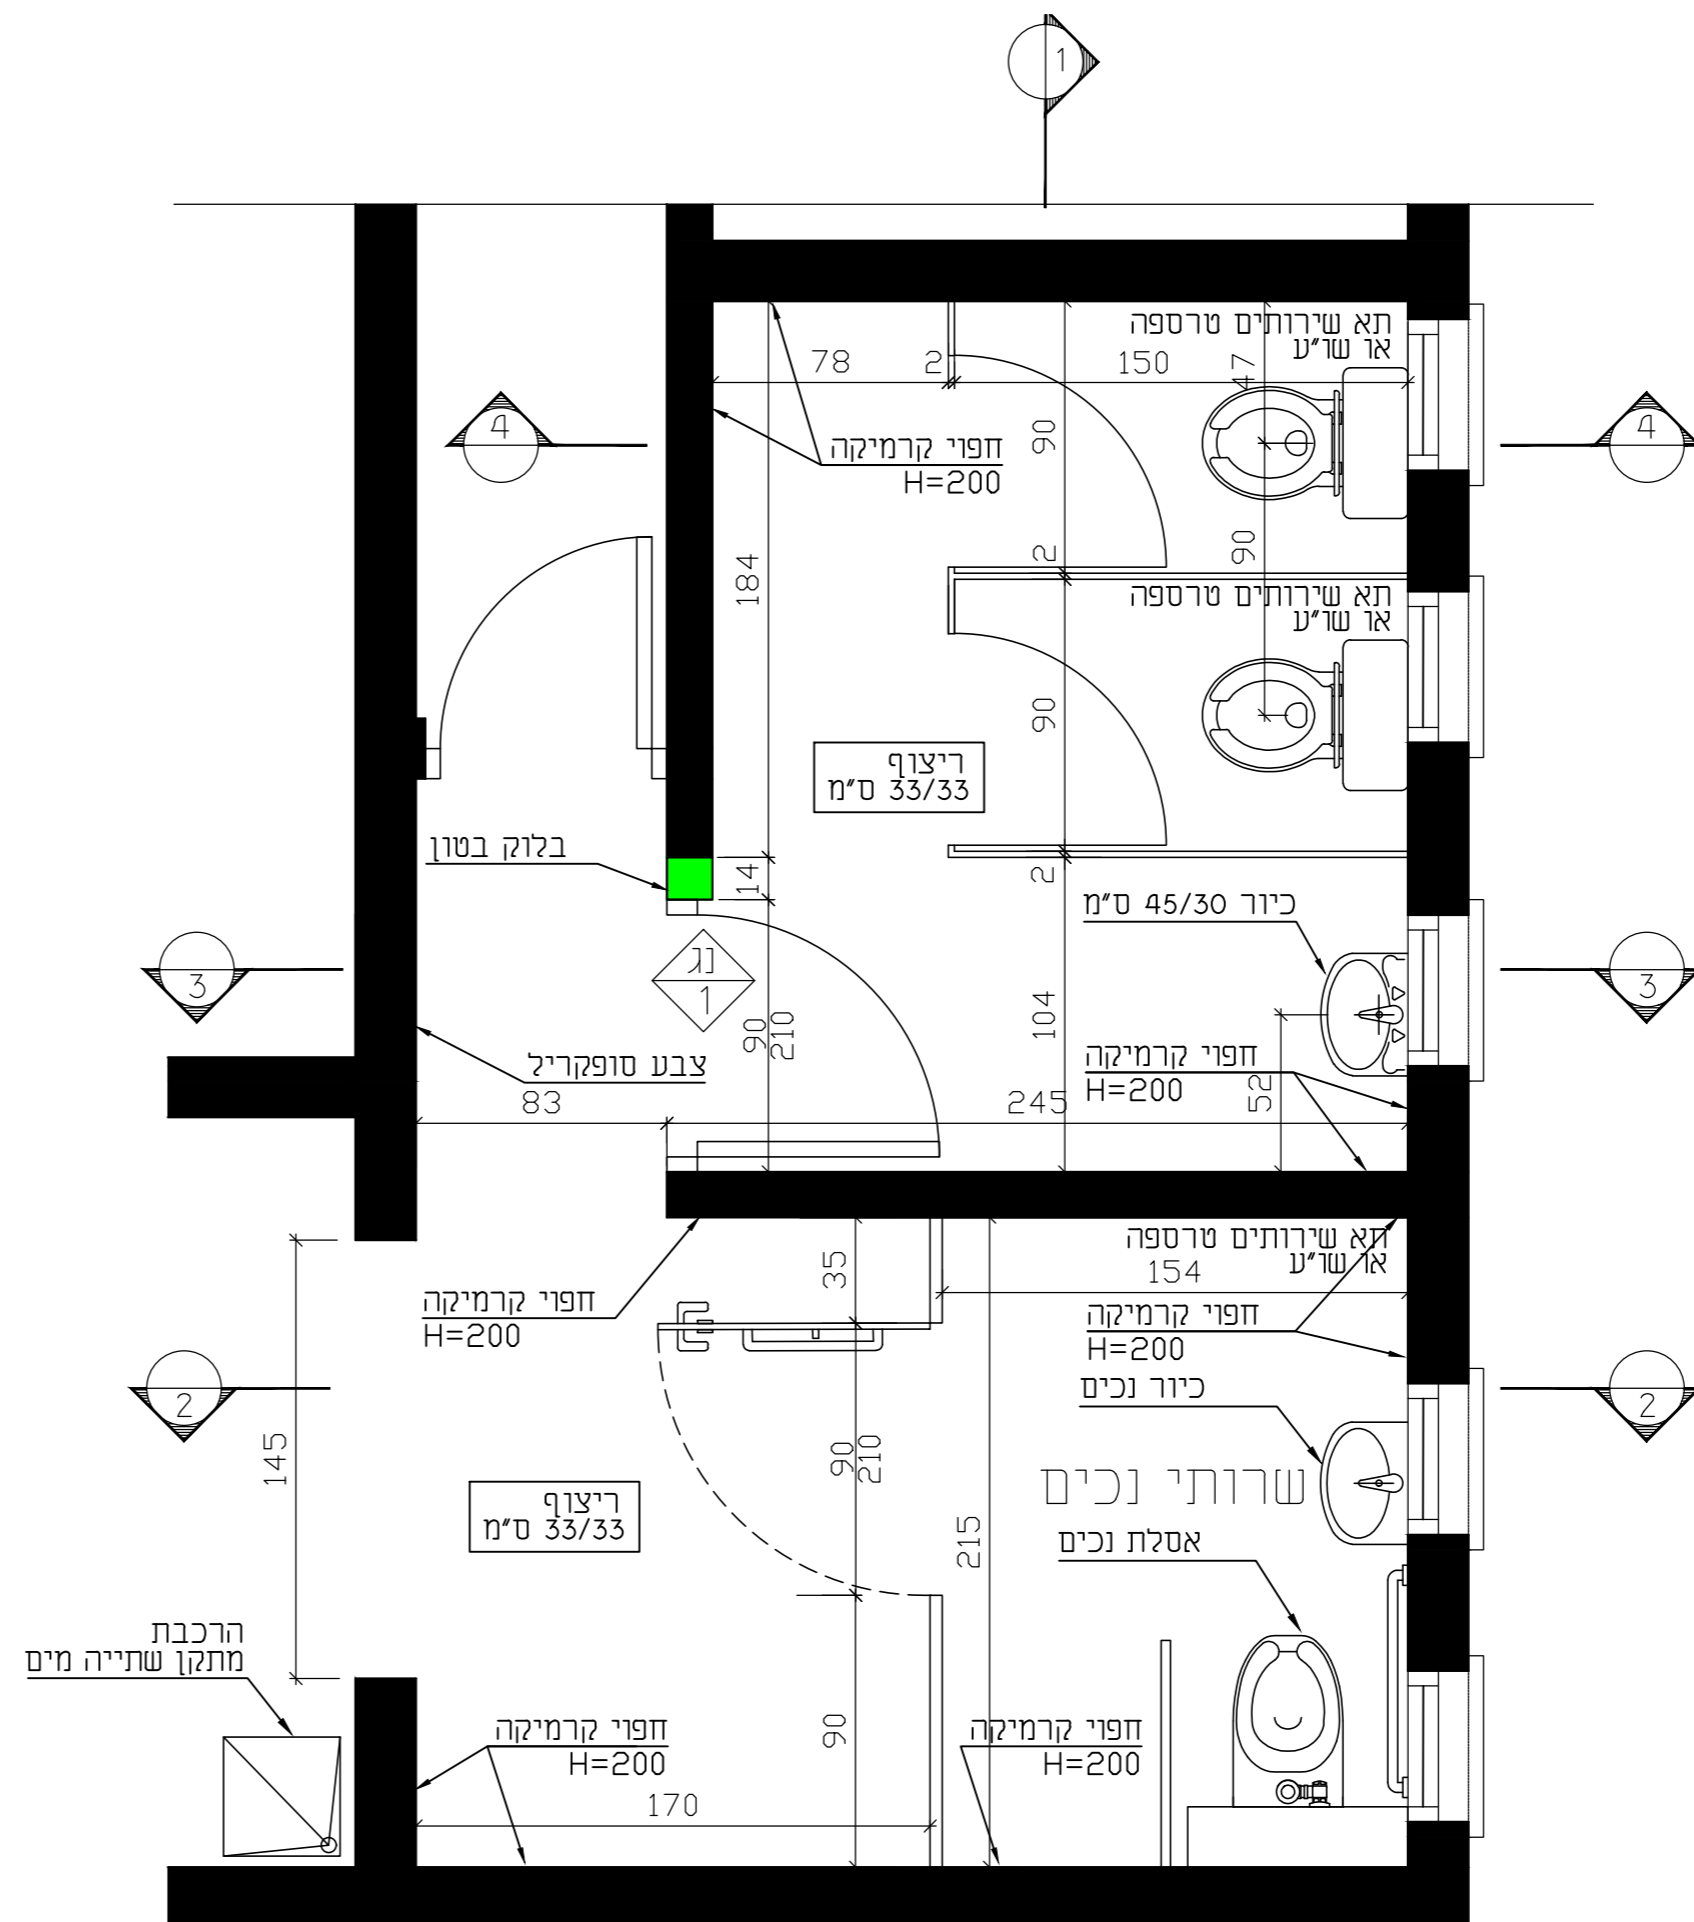

הוספת מעלון  
שיפוץ שירותים תלמידים  
ב"י הם " פארניהובסקי"

רחוב פארניהובסקי 34  
חיפה

שם התוכנית:  
**שירותים  
מצב מוצע**

מס' הפרוטו: 109

שם הקובץ: A2

א. אחראי: מורו מצליח

01	מס' התוכנית
01	מס' הפרוטו
1:25	שם הקובץ
A2	א. אחראי

מורו מצליח

AS MADE	כבוע	כמכרז	כעיון
●	○	○	○

20.11.19

**MOMA**  
ARCHITECTS

momaarchitects@gmail.com 36 קמ"ר הוסינו 054-954510  
www.momaarchitects.com

המבצע אחראי כבידת המידות ובהתאמתו נמוקם.  
על המבצע לבקש את כל המידות ועל כל טעות  
או אי התאמה עניו נדויע כמתנגנו.  
אין לקבוע גודלים ע"י מדידה בשטח.  
כל הזכויות שמורות למתכננים אין  
להעתיק, לשנות או להשתמש בחוכנית וברעיונות  
הגבורים בה כלא אישור מפורש.

תכנית שירותים מוצע