

- על הקבלן לוודא שהתכניות מבוטעות על פי המותר כחוק.
- הקבלן אחראי לדייווח על כל סטייה מהיתר הבניה.
- המבצע אחראי לבדיקת התכניות ולהתאמתן למקום.
- בכל מקרה שמתגלה סטייה או אי התאמה עליו להודיע למתכנן.
- אין לקבוע מידות על ידי מדידה בשרטוט.
- המבצע אחראי לכך שכל האלמנטים והאביזרים עומדים בדרישות חוק התכנון הבניה והינם בעלי תו תקן ישראלי.
- מהנדס ולא יועץ אשר שמו רשום מעל שם האדריכל בתכנית זו, נושא לבדו באחריות המקצועית והחוזית לתכנית.
- התכניות והרעיונות הגלומים בתכנון הם רכושן של המתכנן ואין לעשות בכך שימוש ללא אישור.

תפוצה

תאריך	חתימה	סיקור	מנהל פרויקט	בטיחות	תכנון	אינטליגיא	חשמל	מיזוג אוויר	קונסטרוקציה

קובץ- קובץ + העתקה- העתקה-

שינויים

מס.	תאור	תאריך	חתימה
1	מכרז שלב א	08/22/2021	
2	מכרז שלב א	10/10/2021	
3	מכרז שלב א	10/26/2021	

סטטוס	לביצוע	למכרז	לעיון
מהדורה	<input type="checkbox"/>	<input checked="" type="checkbox"/>	<input type="checkbox"/>

תכנית מפתח

מקרא קירות

- קיר קיים
- קיר להריסה
- קיר בלוקים בגמר צבע
- קיר גבס בגמר צבע
- קיר בטון חדש

מקרא תקרות

- הגמנת תקרה מינרלית
- תקרת מנשי פח
- תקרת מרחב מנון
- תקרה מקורית חשופה
- תקרת גבס
- מנשי רשת

מקרא ריצוף

- בטון מחולק
- ארחי טראפז מפירוק
- ארחי טראפז

חתך מפתח רצוף גרנט פורצלן

היזום: ריצוף קיים

עיריית חיפה




שם הפרויקט:

שוק תלפיות

שם תוכנית:

גלריות מיזוג אוויר

מספר פרויקט:	720
תאריך:	10/10/2021
מספר מהדורה:	3
מקצוע:	אדריכלות
אדר' אחראי:	אדר' גיא ארבל
שרטוט:	אליסה
קב"מ:	As indicated
גליון מס:	62-17

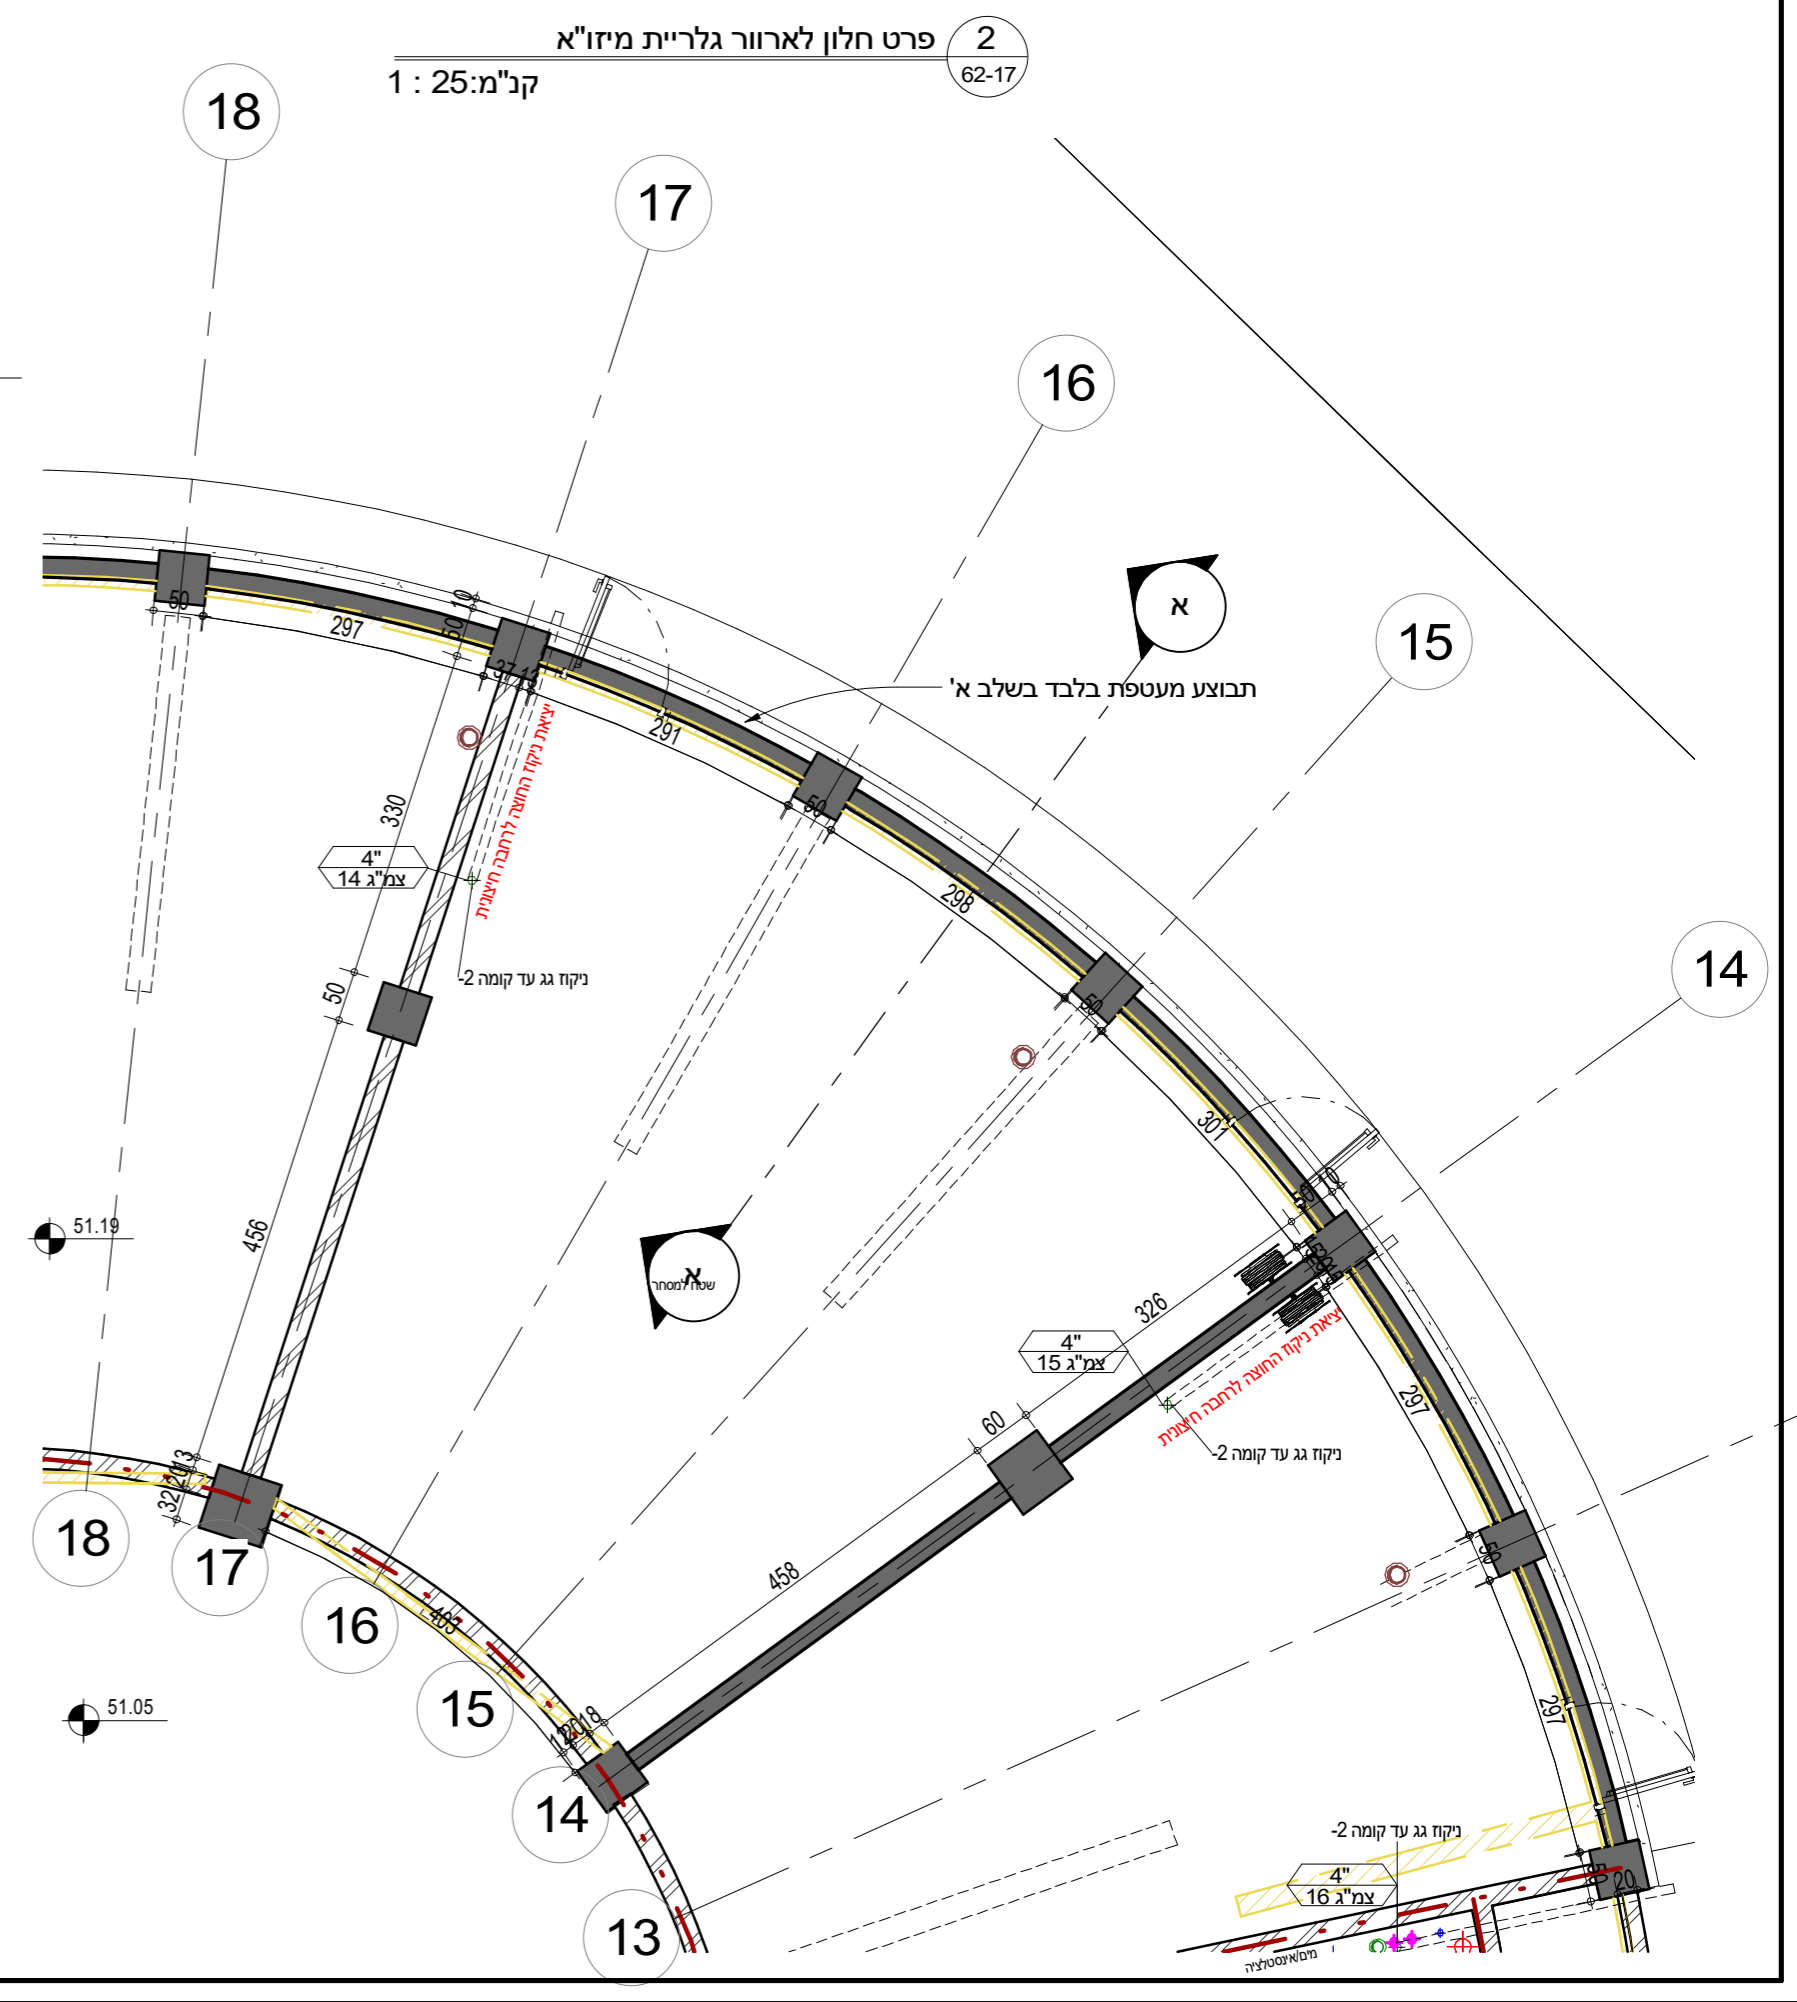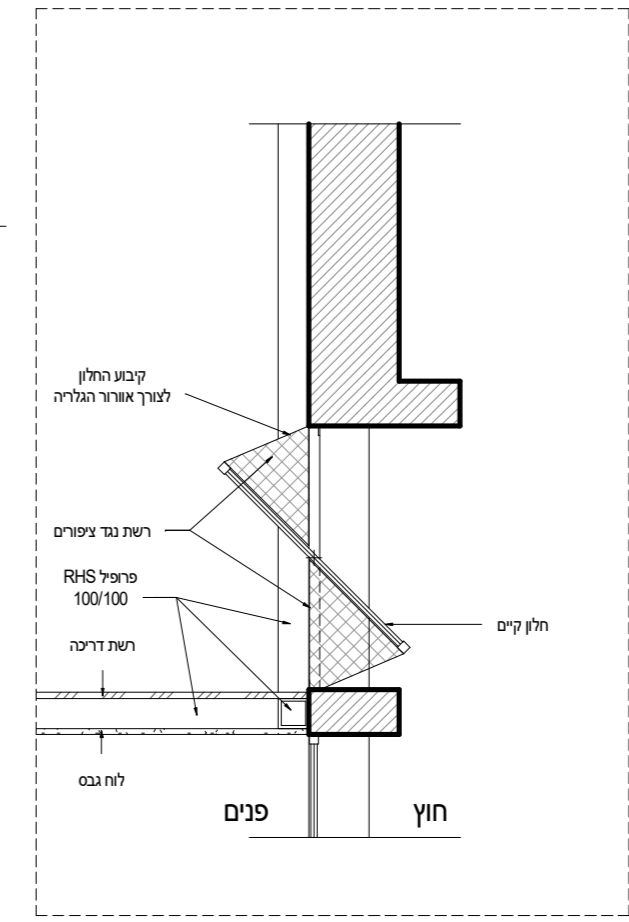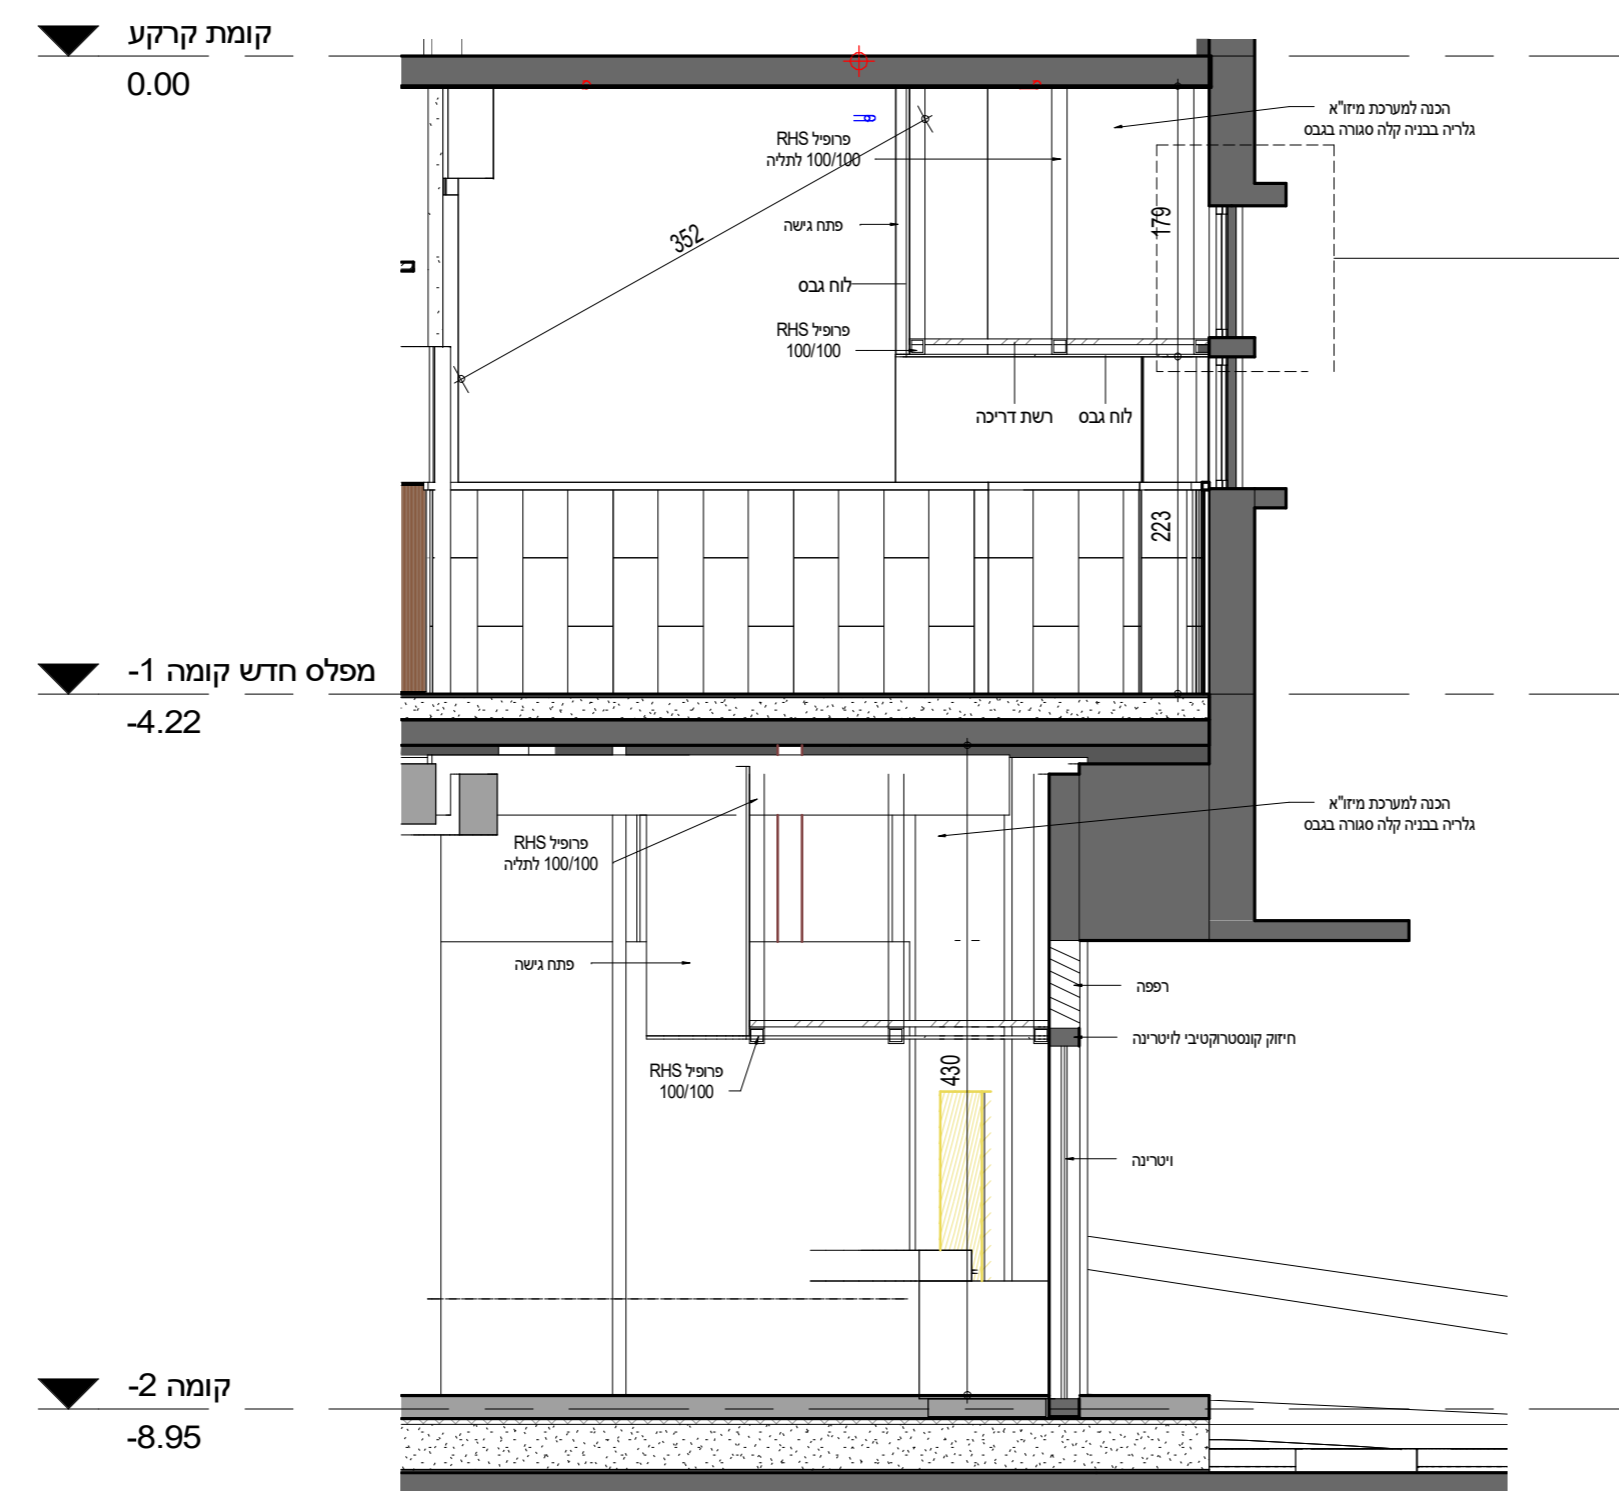

חתך א-א גלריות מזגנים קב"מ: 50:1

קומה -2 קב"מ: 75:1