


מקרא כללי	
	מחסום טופי
	מחסום רצפה 4'2"
	מחסום רצפה 8'4"
	קופסת בקורת נופלת
	קליטת מי גשם
	סימון עבור ריזר של צנרת מים
	ציאת מים - עם ברז ניל
	ציאת מים קריסטלים לקלחות
	ציאת מים לסוללת מים קריסטלים
	ציאת מים לסוללת מים קריסטלים עוברת כיוון שא
	חא בוב (ניקוז)

Revision Schedule		
No.	Description	Date
1	ליקוי	15.08.21
2	הוספה	28.12.21

שלב ביניים
 ירידות צמ"גים לקומת קרקע
 ולקומת מרתף 2-לבד

שוק תלפיות

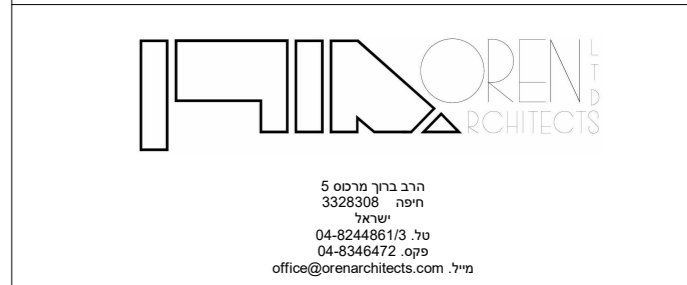

1. העבודות אינסטלציה תבוצע בהתאם לה"ת (הוראות למתקני תברואה)
 ות" 5021 על כל חלקיו (במהדורותיהן העדכניות)
 ובתאם לכל ההקנים הישראלים המעודכנים ביותר
 ציפיות גובה - H.D.P.E. לפי ממפי"כ 349 חלק 1.
 2. צנרת שפכים וזרחון תבוצע מצנרת פוליאיטיל
 כל העבודות אינסטלציה (נקיים) יבוצעו יש להכין את תכנית הביצוע מפורטת עבור חודרי משאבות.
 3. על הקבלת התבצע יש להכין את תכנית הביצוע מפורטת עבור חודרי משאבות.
 4. צנרת מים קרים גוליה או בכפרים - מגולבן סקנדיום 40
 צנרת מים למערכת ענודת כבי אש - מגולבן סקנדיום 40
 צנרת מים חמים קרים בריות - צנרת פקטיל
 צנרת מים למערכת ענודת כבי אש - מגולבן סקנדיום 40
 צנרת מים 2" ומלא - בריתון, בקוטרם פחות 2" - בהברגה.
 צנרת המונחת בקרקע מ-3" - צנרת פלדה לפי ת"י 530 ע"י דופן 4 מ"מ
 עם צפרי פנימי מלט ועטיפה חיצונית פוליאיטיל שחול תלת שכבתי.

שם הפרויקט: אינסטלציה, קומה 1
 Drawing Number: S0101
 Scale: 1:75
 אהוד ויסברג ושות'
 הנדסת מערכות בע"מ
 רחוב ורמיה 10 חיפה 4553
 טל 04-8668457 פקס 04-8660677
 e-mail: office@weisberg.co.il