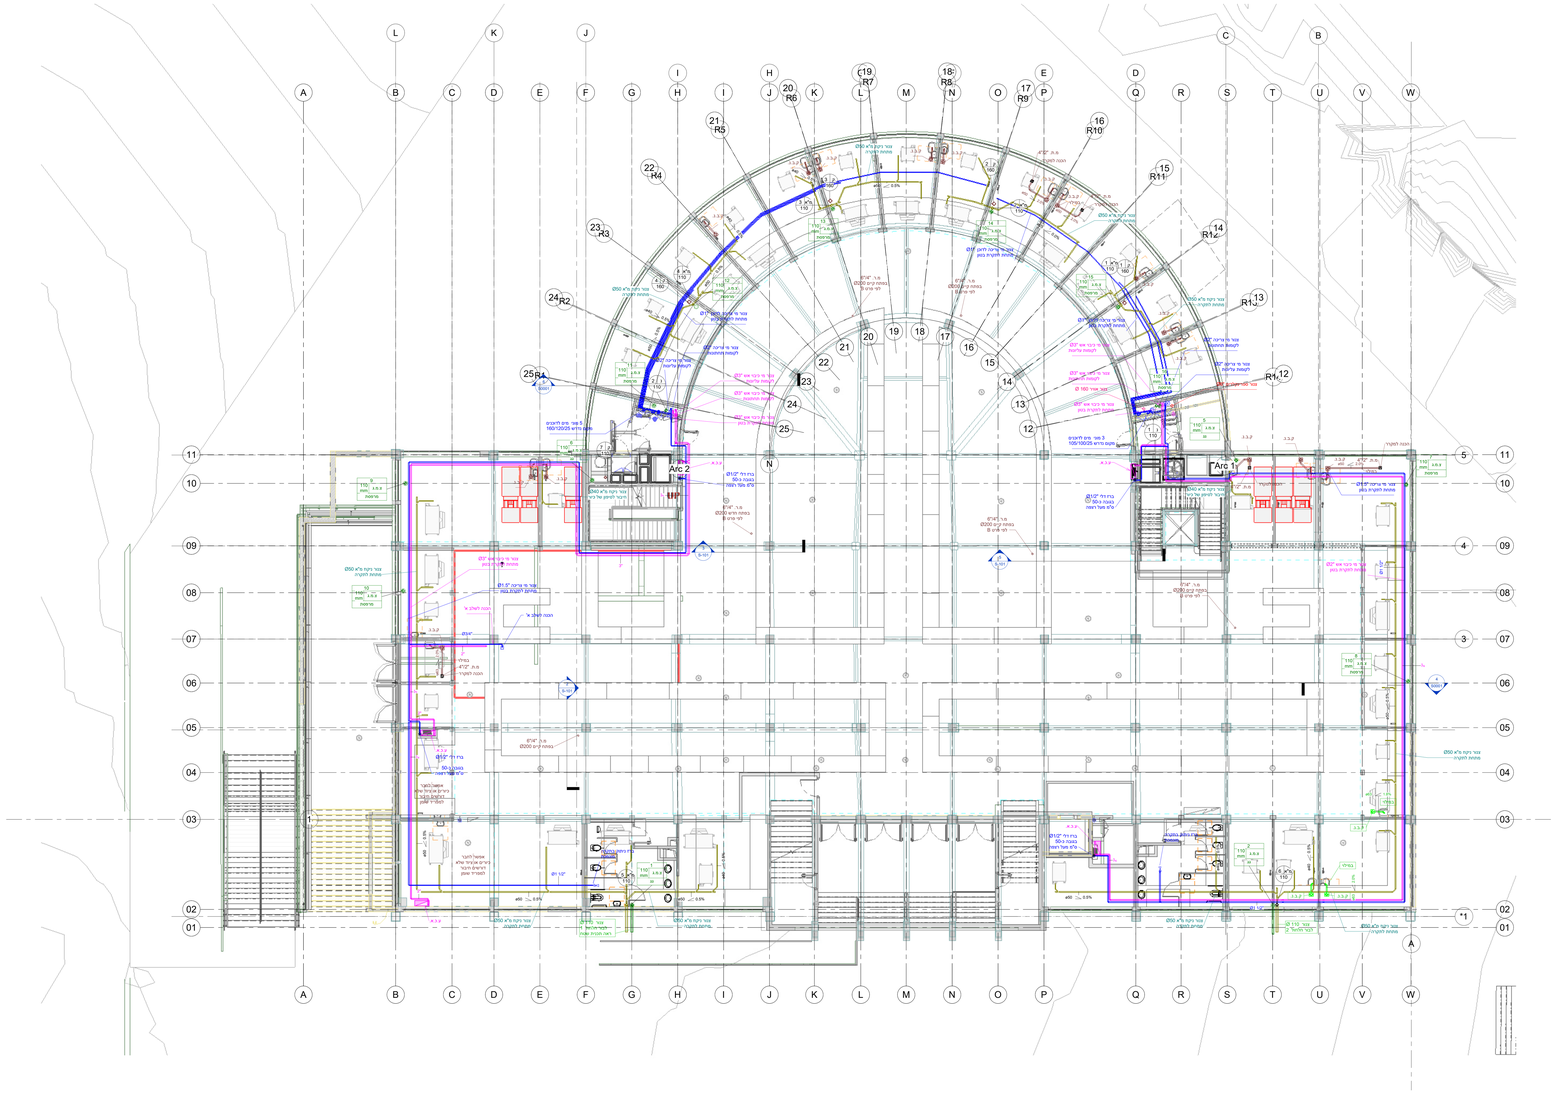

מקרא כללי	
מחסום טאפי	
מחסום רגמה 4"/2	
מחסום רגמה 8"/4	
קנסמן בקרת טמלה	
קליטת מי גשם	
סימון עבור רייכר של מגרת מים	
יציאת מים - עם ברז גל	
יציאות מים קרים/חמים למקלחות	
יציאות מים לאחלת מים קרים/חמים	
יציאות מים לאחלת מים קרים/חמים עבור כיור מטבח	
עמדת כיבוי אש	
תא ביוב (ניקוז)	

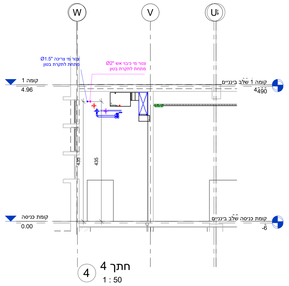

חתך 4
1 : 50

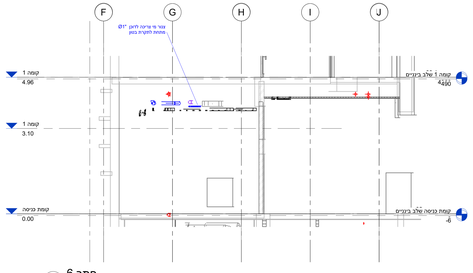

חתך 6
1 : 50

1. העבודות איטסטליה המצוינ בהתאם להל"מ (הוראות למתקני תברואה) וע"י 5021 על כל חלקיו (בהתרחשויות הרבניות) ובהתאם לכל התקנים הישראלים המעודכנים ביותר
2. צנרת שופכין וולחין וביבאנו מצנרת פוליאטיר עמידות גבוה - H.D.P.E. לפי מפמ"ל 349 חלק 1.
3. כל העבודות איטסטליה (נקיזים) יבוצע יש להכין את תכניות הביצוע בהתאם לספמ"ל 349 חלק 2.
4. על הקבלן המבצע יש להכין את תכניות הביצוע מפורטות עבור חדרי משאבות.
5. צנרת מים קרים פליה אי בפרים - מצלבן סקדיאל 40
בקטרים 2" מלא - בריתוך, בקטרים מחוט 2" - בהברגה.
צנרת מים חמים וקרים בדירות - צנרת פקטבר.
צנרת מים למערכת עמדות כבי אש - מצלבן סקדיאל 40
בקטרים 2" מלא - בריתוך, בריתוך מחוט 2" - בהברגה.
צנרת המונחת בקרקע מ"3 - צנרת פליה לפי ת"ז 530 עבי דופן 4 מ"מ
עם צמוי פיטיי מלט ומבוטה מחצבת פוליאטין שחור מלח שכבתי.

Revision Schedule			
No.	Description		Date
1.	לביצוע		23.05.21
2.	לאישור		26.12.21

שלב בניים
יריעות מקומת קרקע
לקומת מרתף -2- בלבד

שוק תלפיות

מ.ר. בנין בע"מ
מרחוב
מרכז עסקים
רח' הנשיא 10
ת.ד. 4553
04-8666457 מקס
04-8666457 פקס
office@weisberg.co.il

Status:			
	מקדמי	לביצוע	לאישור
		23.05.21	26.12.21

Sheet Name: אינסטלציה, קומת קרקע

Drawing Number: S0001

Date: Scale: 1:75

אהוד ויסברג ושות'
הנדסת מערכות בע"מ
רח' ירושלים 10, חיפה, ת.ד. 4553
טל' 04-8666457 מקס' 04-8666457
e-mail: office@weisberg.co.il

SEAL AND SIGNATURE