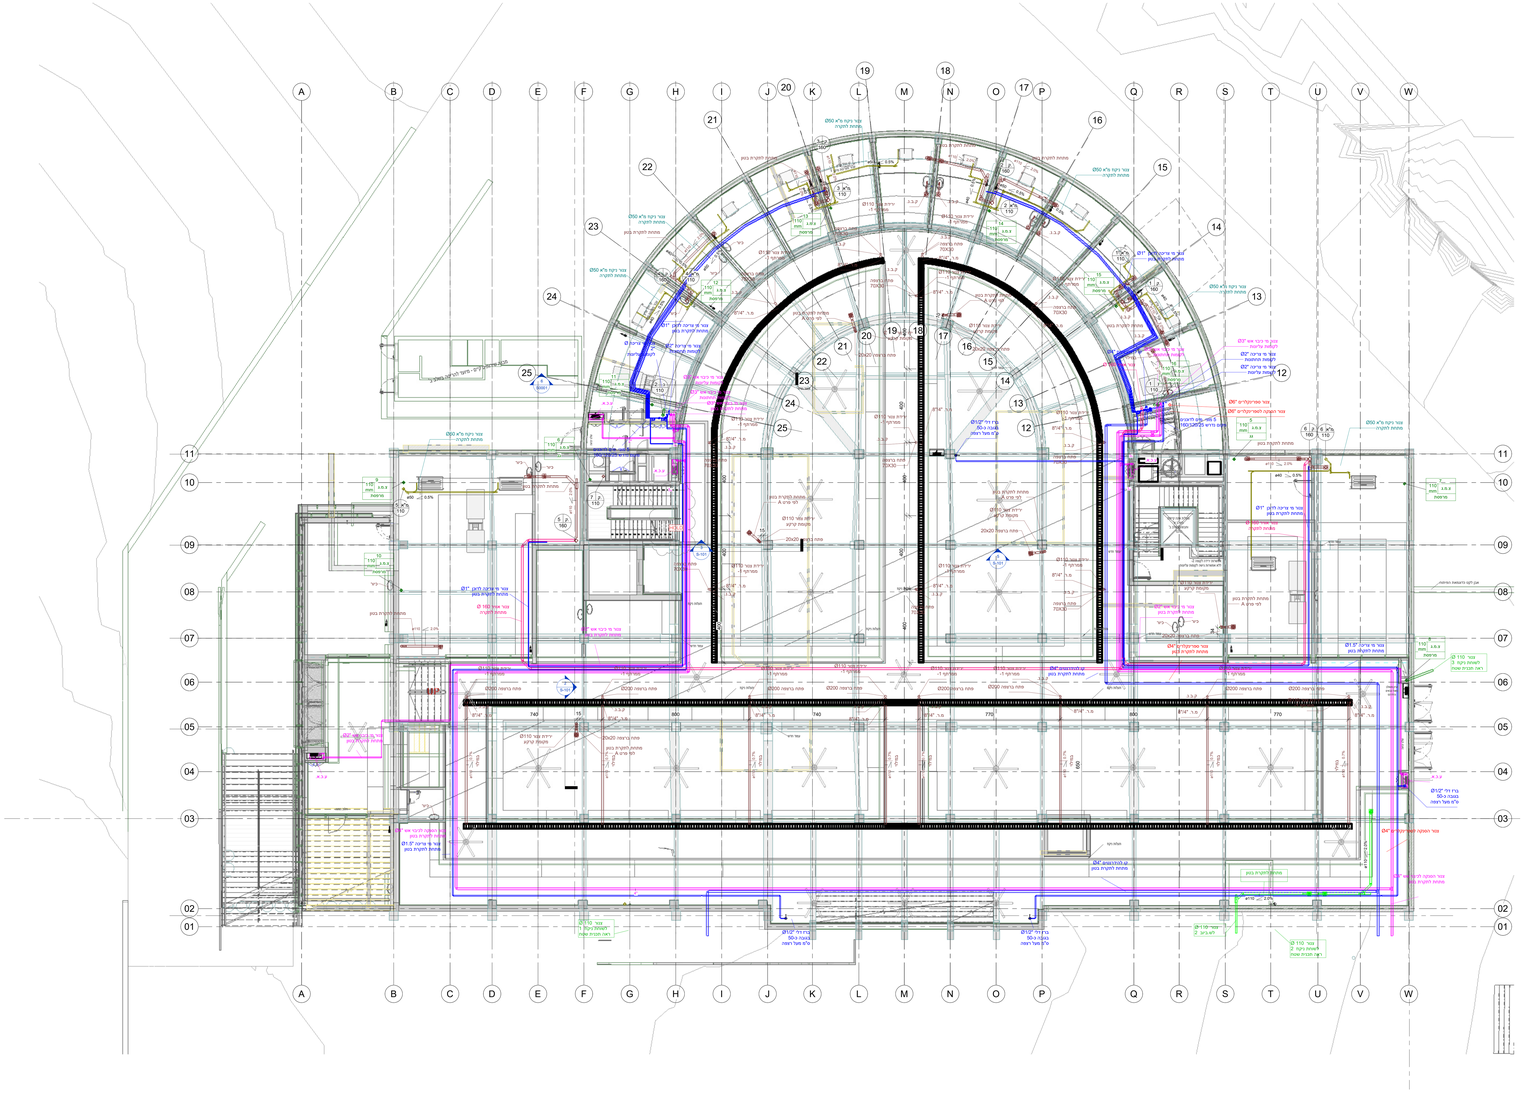

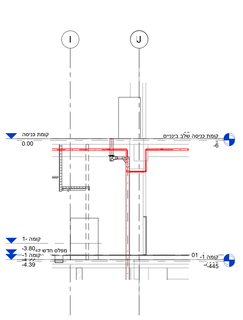

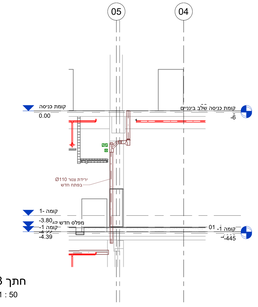

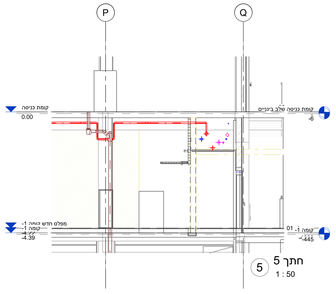

מקרא כללי	
מחסום טופר	
מחסום רמזור 4"/2"	
מחסום רמזור 8"/4"	
קופסת בקרת מפלס	
קלטת מי נשם	
סימון עבור רייר אוז צנרת מים	
יציאת מים - עם ברז גיל	
יציאת מים קר/חומים למקלחות	
יציאת מים לשלולית מים קר/חומים	
יציאת מים לשלולית מים קר/חומים עבור כיור מטבח	
עמדת כיבוי אש	
תא ביוב (ניקוז)	

Revision Schedule

No.	Description	Date
1	לביצוע	23.06.21
2	לתאום	26.12.21

1. הגבהות אינסטלציה תבוצע בהתאם להנ"מ (הוראות למתקני חבראה) וע"י 5021 על כל חלקיו (בתהדורותיהן העדכניות) ובהתאם לכל התקנים הרשאים הנעדרים ביתר
2. צנרת שפכין וזלתין רכשוגו מצנרת פוליאטיל צפיפות גבוה - H.D.P.E. לפי מפמ"ל 349 חלק 1.
3. כל העבודות אינסטלציה (קדיחים) יבוצע יש להכין את תכנית הביצוע בהתאם למפמ"ל 349 חלק 2.
4. על הקבלן המבצע יש להכין את תכנית הביצוע מפורטות עבור חדרי משאבות.
5. צנרת מים קרים גלויה או בפירים - מגלבן מקבילאל 40.
בקטרים "2 ומלא - בריתוך, בקטרים פחות "2 - בהברגה.
צנרת מים חמים קרים בדירות - צנרת פקסגל.
צנרת מים למערכת עמדות כבוי אש - מגולבן מקבילאל 40
בקטרים "2 ומלא - בריתוך, בקטרים פחות "2 - בהברגה.
צנרת המנמכת בקרקע מ-"2 - צנרת פלה לפי תי 530 עובי דופן 4 מ"מ
עם צפי מכניי מלט ועטיפה חיצונית פוליאטיל שחול חלת שכבת.

שלב ביניים
יריחות מקומת קרקע
לקומת מרתף -2, בלבד

שוק תלפיות

Status:

סטטוס			
לא	מלא/חלקי	רישוי	לא
		23.06.21	07.03.21

Drawing Name: אינסטלציה, קומת מרתף -1

קנה מידה			
1:75	Scale	2	Revision Number
S-101			Drawing Number

אהוד ויסברג ושות'
הנדסת מערכות בע"מ
רח' ירושלים 10, רחובות, ת.ד. 4553
טל' 04-8668477, פקס' 04-8668457
e-mail: office@weisberg.co.il

SEAL AND SIGNATURE