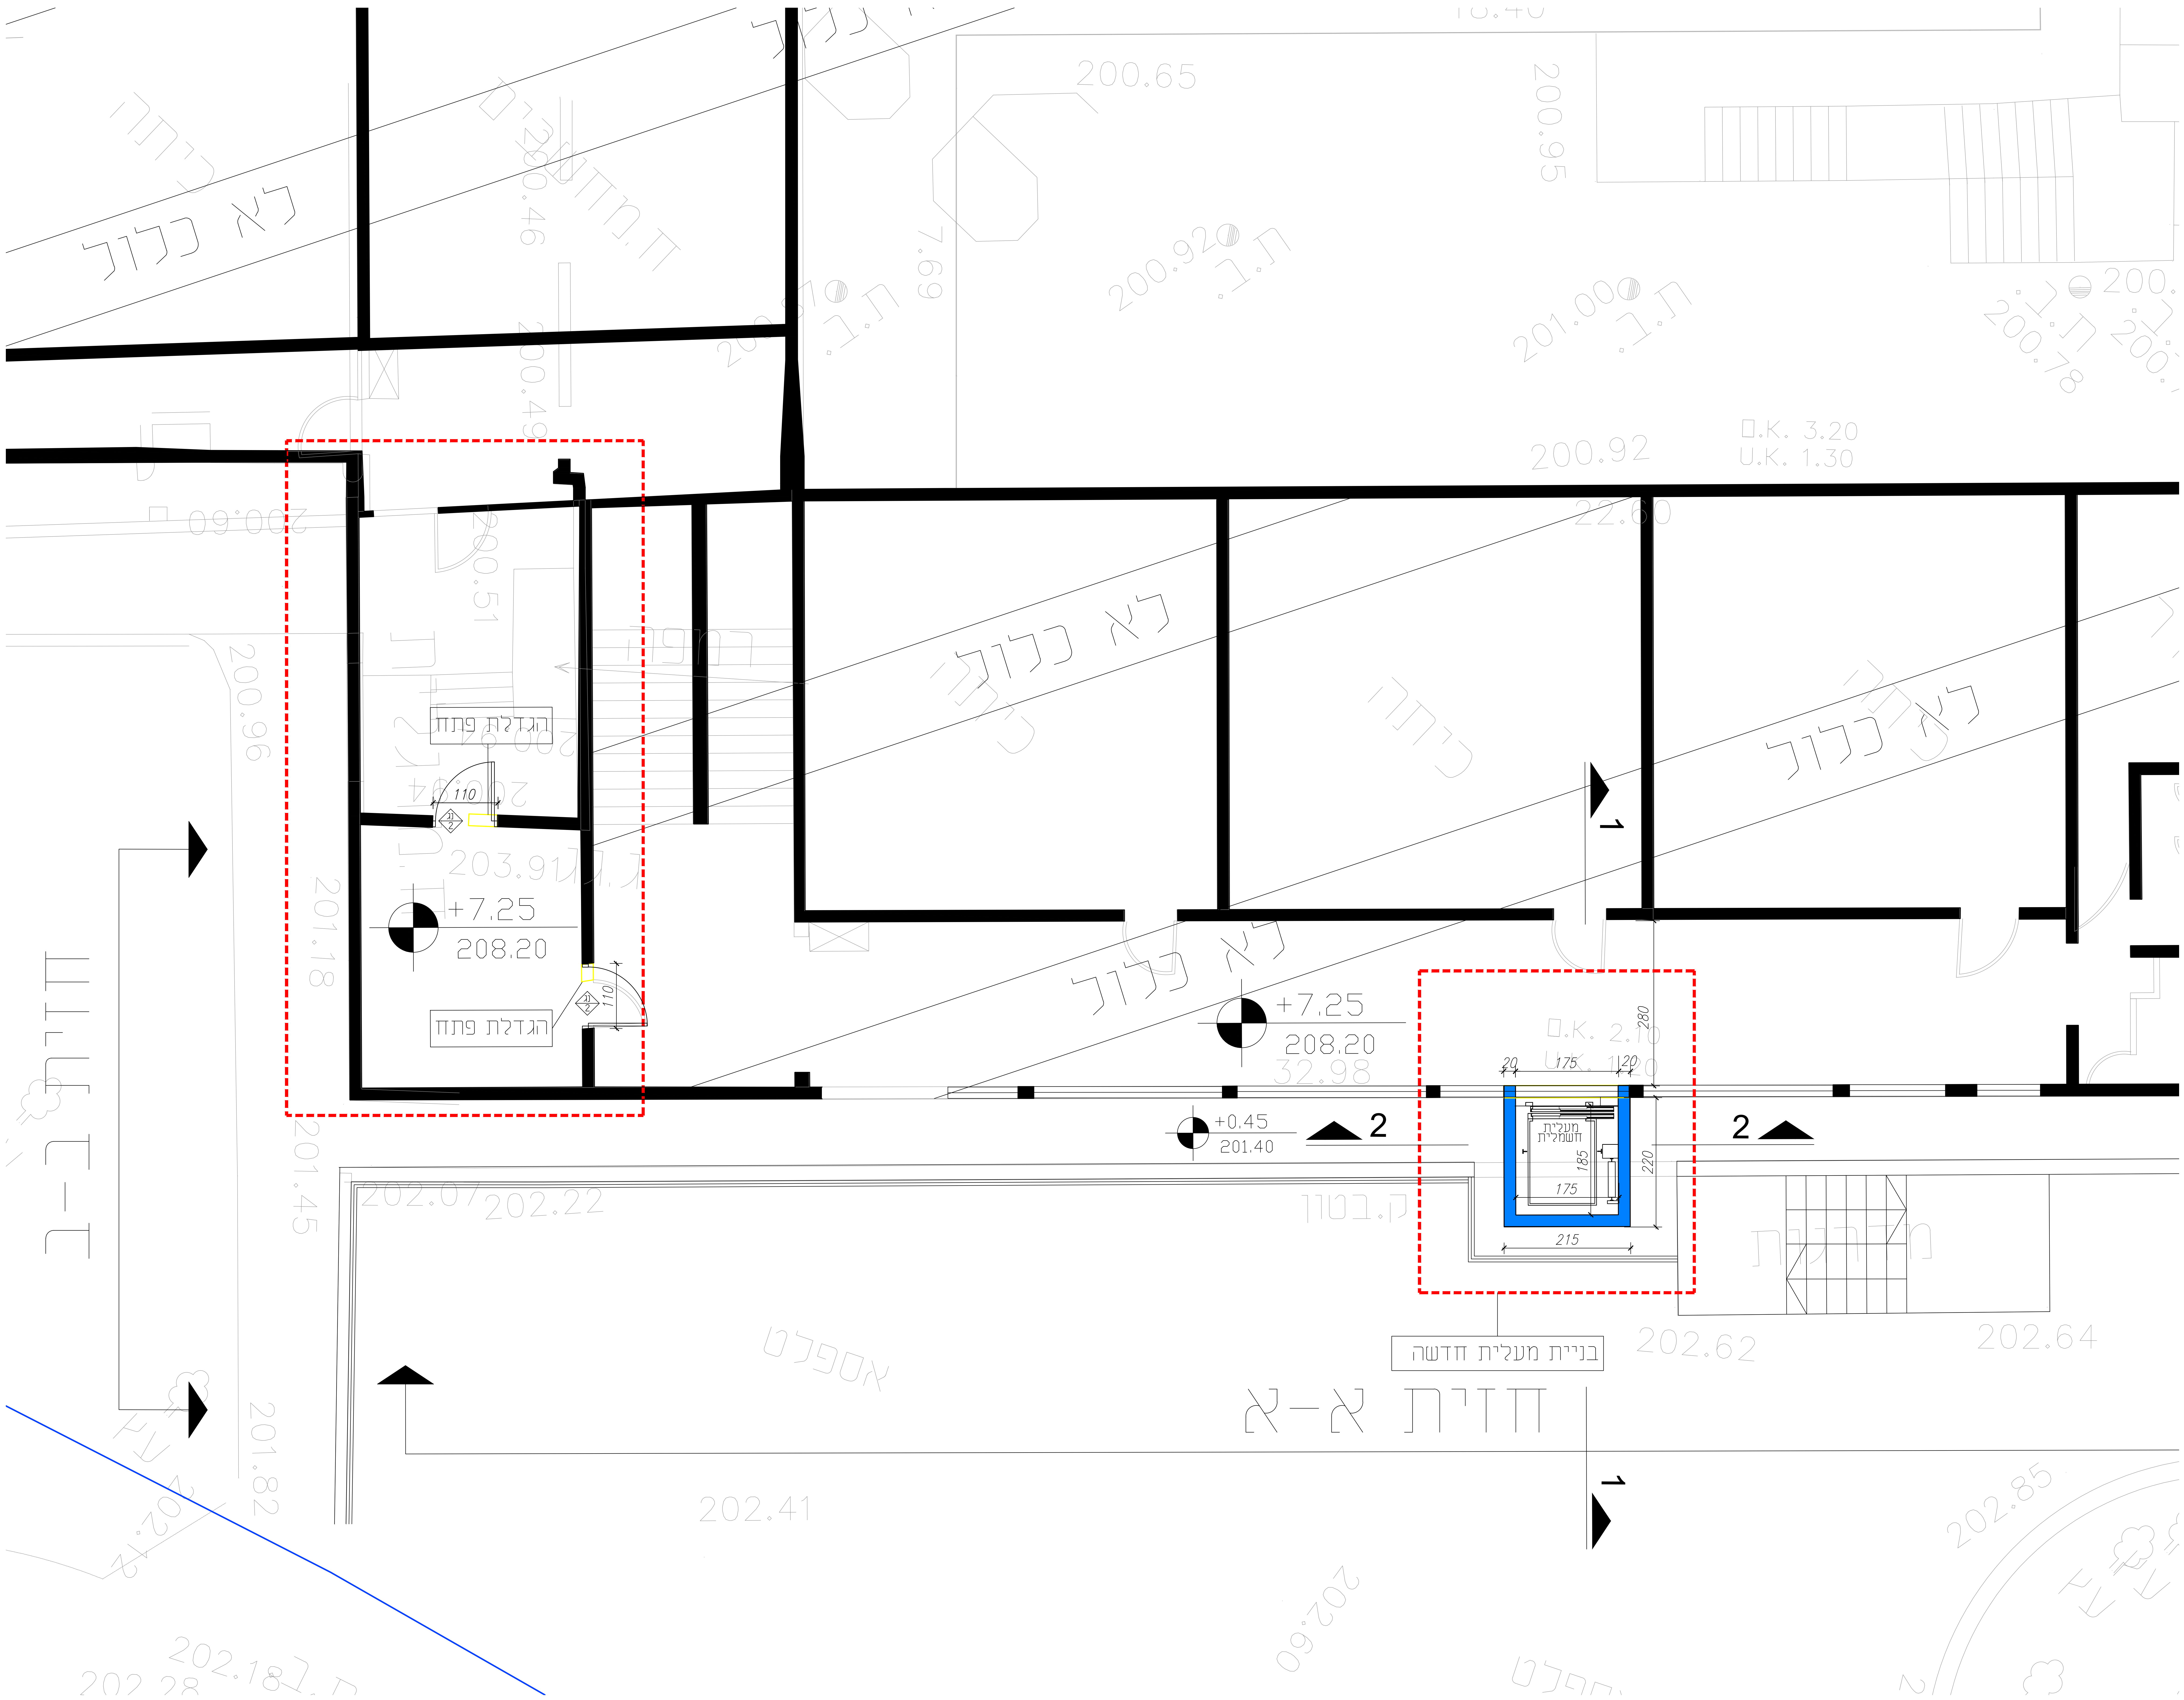

לא כלול
הגדלת פתח
110
+7.25
208.20
+0.45
201.40
2
1
מעלית חשמלית
20
175
20
185
175
220
215
280
בניית מעלית חדשה
חזית א-א
חזית ב-ב
200.65
200.92
201.00
202.62
202.64
202.41

קיר קיים	■
קיר בטון	🟦

הוספת מעלון שירותי נכים ונגישות בי"הס "טשרניחובסקי"

רחוב טשרניחובסקי 34
חיפה

שם התוכנית:
קומה ב
מצב מוצע

01
מהדורה

ק.מ.: 1:50

מס' השרטוט: 104

גודל גליון: A1

שם הקובץ:

א. אחראי: מורן מצליח

20.11.19	לעיון	למכרז	לבצוע	AS MADE
	○	●	○	○

MOMA ARCHITECTS
momaarchitects@gmail.com
www.momaarchitects.com
רח' קמיל הוסימנס 36
נייד: 054-9545110

המבצע אחראי לבדיקת המידות ולהתאמתן למקום.
על המבצע לבקר את כל המידות ועל כל טעות
או אי התאמה עליו להודיע למתכנן.
אין לקבוע גדלים ע"י מדידה בשרטוט.
כל הזכויות שמורות למתכננים אין
להעתיק, לשנות או להשתמש בתוכנית וברעיונות
הגלומים בה ללא אישור מפורש.