


חתך 3-3

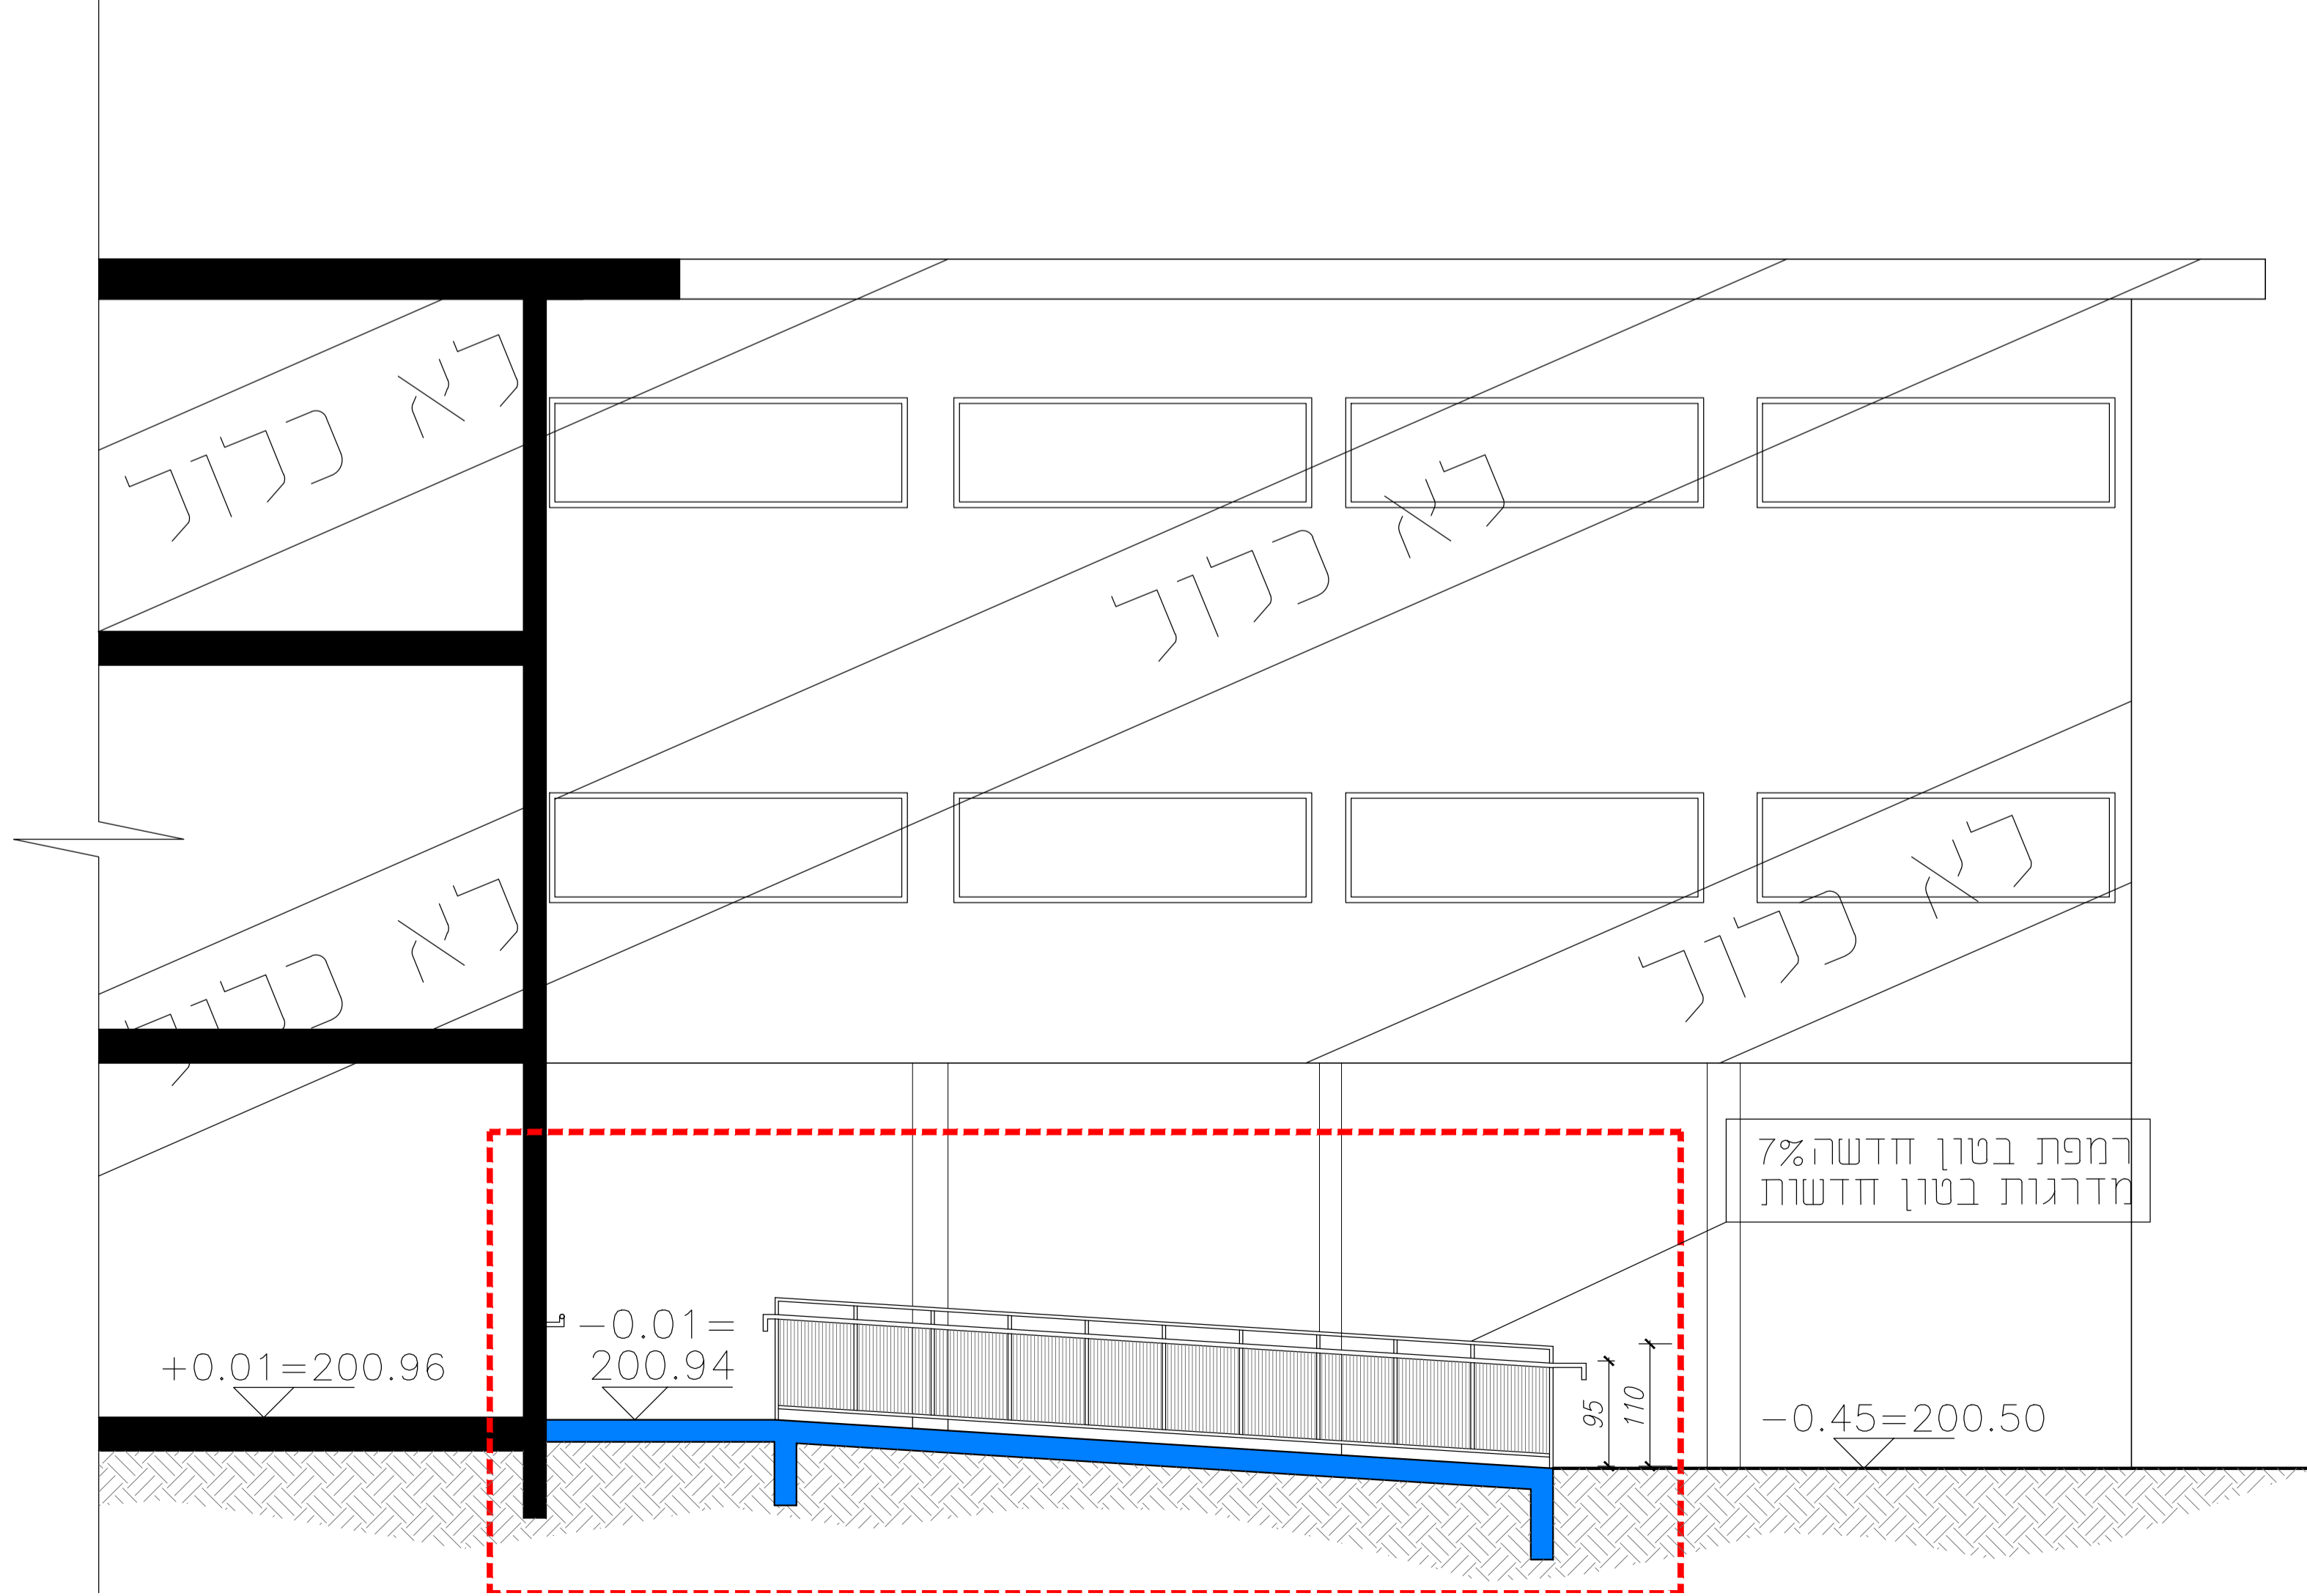

חתך 4-4

הוספת מעלון  
שירותי נכים ונגישות  
ב"הם" טשרניחובסקי

רהוב טשרניחובסקי 34  
חיפה

שם החוכנית: **חתכים 2**

מס' הפרוטו: **107**

שם הקובץ: **גודל גיוון: A1**

מורו מצליח

AS MADE	כצוץ	נמנד	כעיון
○	○	○	○

**MONA**  
ARCHITECTS

רח' המלך הוסיפס 36  
חיפה 054-9545110

המבצע אחראי כבייתת המידות ובהתאמתן למטוס.  
על המבצע לבדוק את כל המידות ועל כל טעות  
או אי התאמה עליו להודיע במינימום.  
אין לכתוב גודלים על ידי מידה בשרטוט.  
כל חוביות שמורות כמחננים אין  
להעתיק, לשנות או להשתמש בחוכנית וברעיונות  
המבוססים בה כלא אישור מפורש.