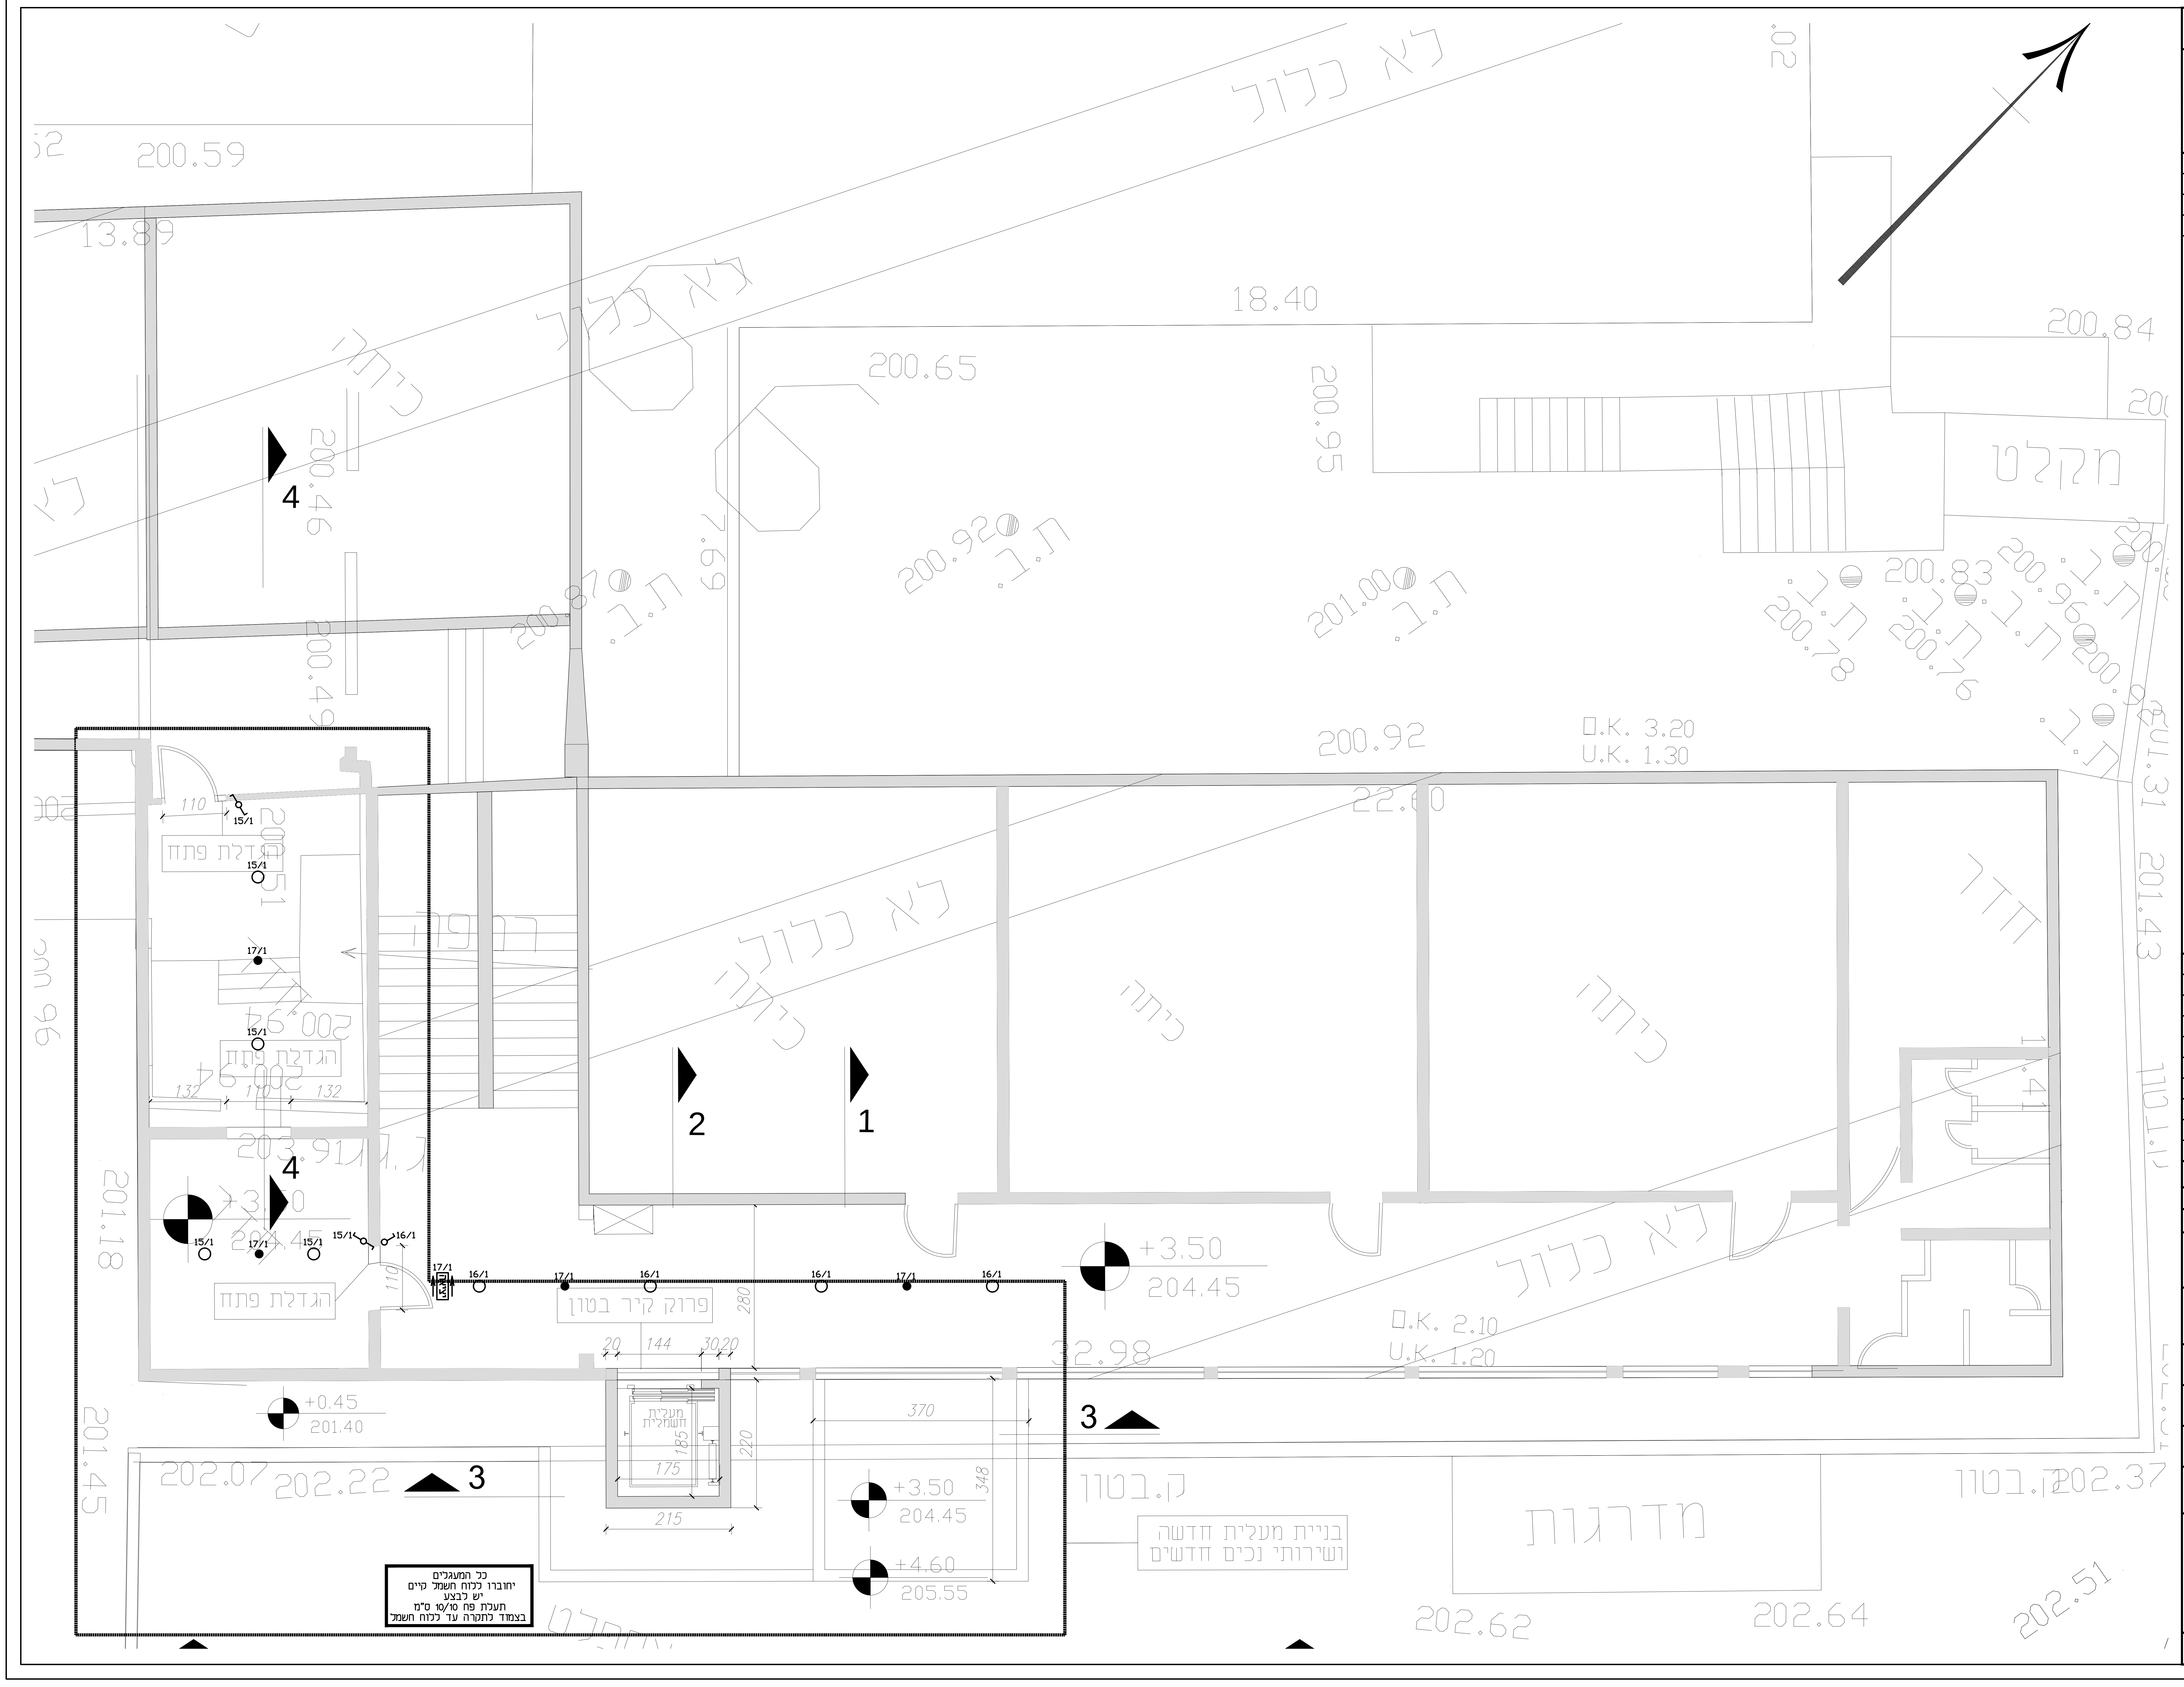
לא כלול
כיתה
מקלט
חדר
מדרגות
רמפה
הגדלת פתח
פרוק קיר בטון
מעלית חשמלית
בניית מעלית חדשה ושירותי נכים חדשים
ק.בטון
+3.50
204.45
+0.45
201.40
+4.60
205.55
ת.ב
ם.K. 3.20
U.K. 1.30
ם.K. 2.10
U.K. 1.20
18.40
22.60
32.98
1
2
3
4

כל המעגלים
יחוברו ללוח חשמל קיים
יש לבצע
תעלת פח 10/10 ס"מ
בצמוד לתקרה עד ללוח חשמל

הפצה						
תאריך	תיק	מזמין	אדריכל	קונסטרוקטור	מיזו"א	אינסטלציה

מקרא

- מפסק יחיד
- מפסק כפול מוגן מים
- מפסק מחליף

H=100 ס"מ
אלא אם מפורט אחרת

- לחצן מואר,H=120 ס"מ אלא אם מפורט אחרת
- מפסק ביטחון ת"פ
- נקודת טלפון
- נקודת אינטרקום
- ג"ת לד מותקן בתקרה 20W
- כנ"ל מותקן על הקיר מוגן מים,H=220 ס"מ
- ג"ת חירום לד 3W להתמצאות חד תכליתי
- שלט "יציאה" מואר
- כנ"ל כולל חץ הכוונה

מס'	מהות השינוי	תאריך	שרטט	מאשר

לעיון ● למכרז ○ לביצוע ○

שם המזמין: **שקמונה**

שם הפרויקט: **טשרניחובסקי - מעלית חיפה**

מס' עבודה 4631

שם התוכנית: **קומה 1,מפלס +3.50**
תכנית אינסטלציה חשמלית

מס' תוכנית 02

ק.מ. 1:50

תאריך 26.05.2019

שם קובץ במחשב 4631.DWG

אישר	תכנן	שרטט	שינוי
סער	סער	דמיאנה	0

סער מהנדסים
יועצי חשמל ותקשורת בע"מ
רח' התעשייה 51, נשר 3660301, ת.ד. 448 טל: 04-6996676 פקס: 04-6996679
Email: saar@saar-eng.com

שרטוט זה הינו רכוש בלעדי של סער מהנדסים יועצים אין להעתיקו או להשתמש בו למטרה כלשהי בלא אישור בכתב מאת החה"מ.