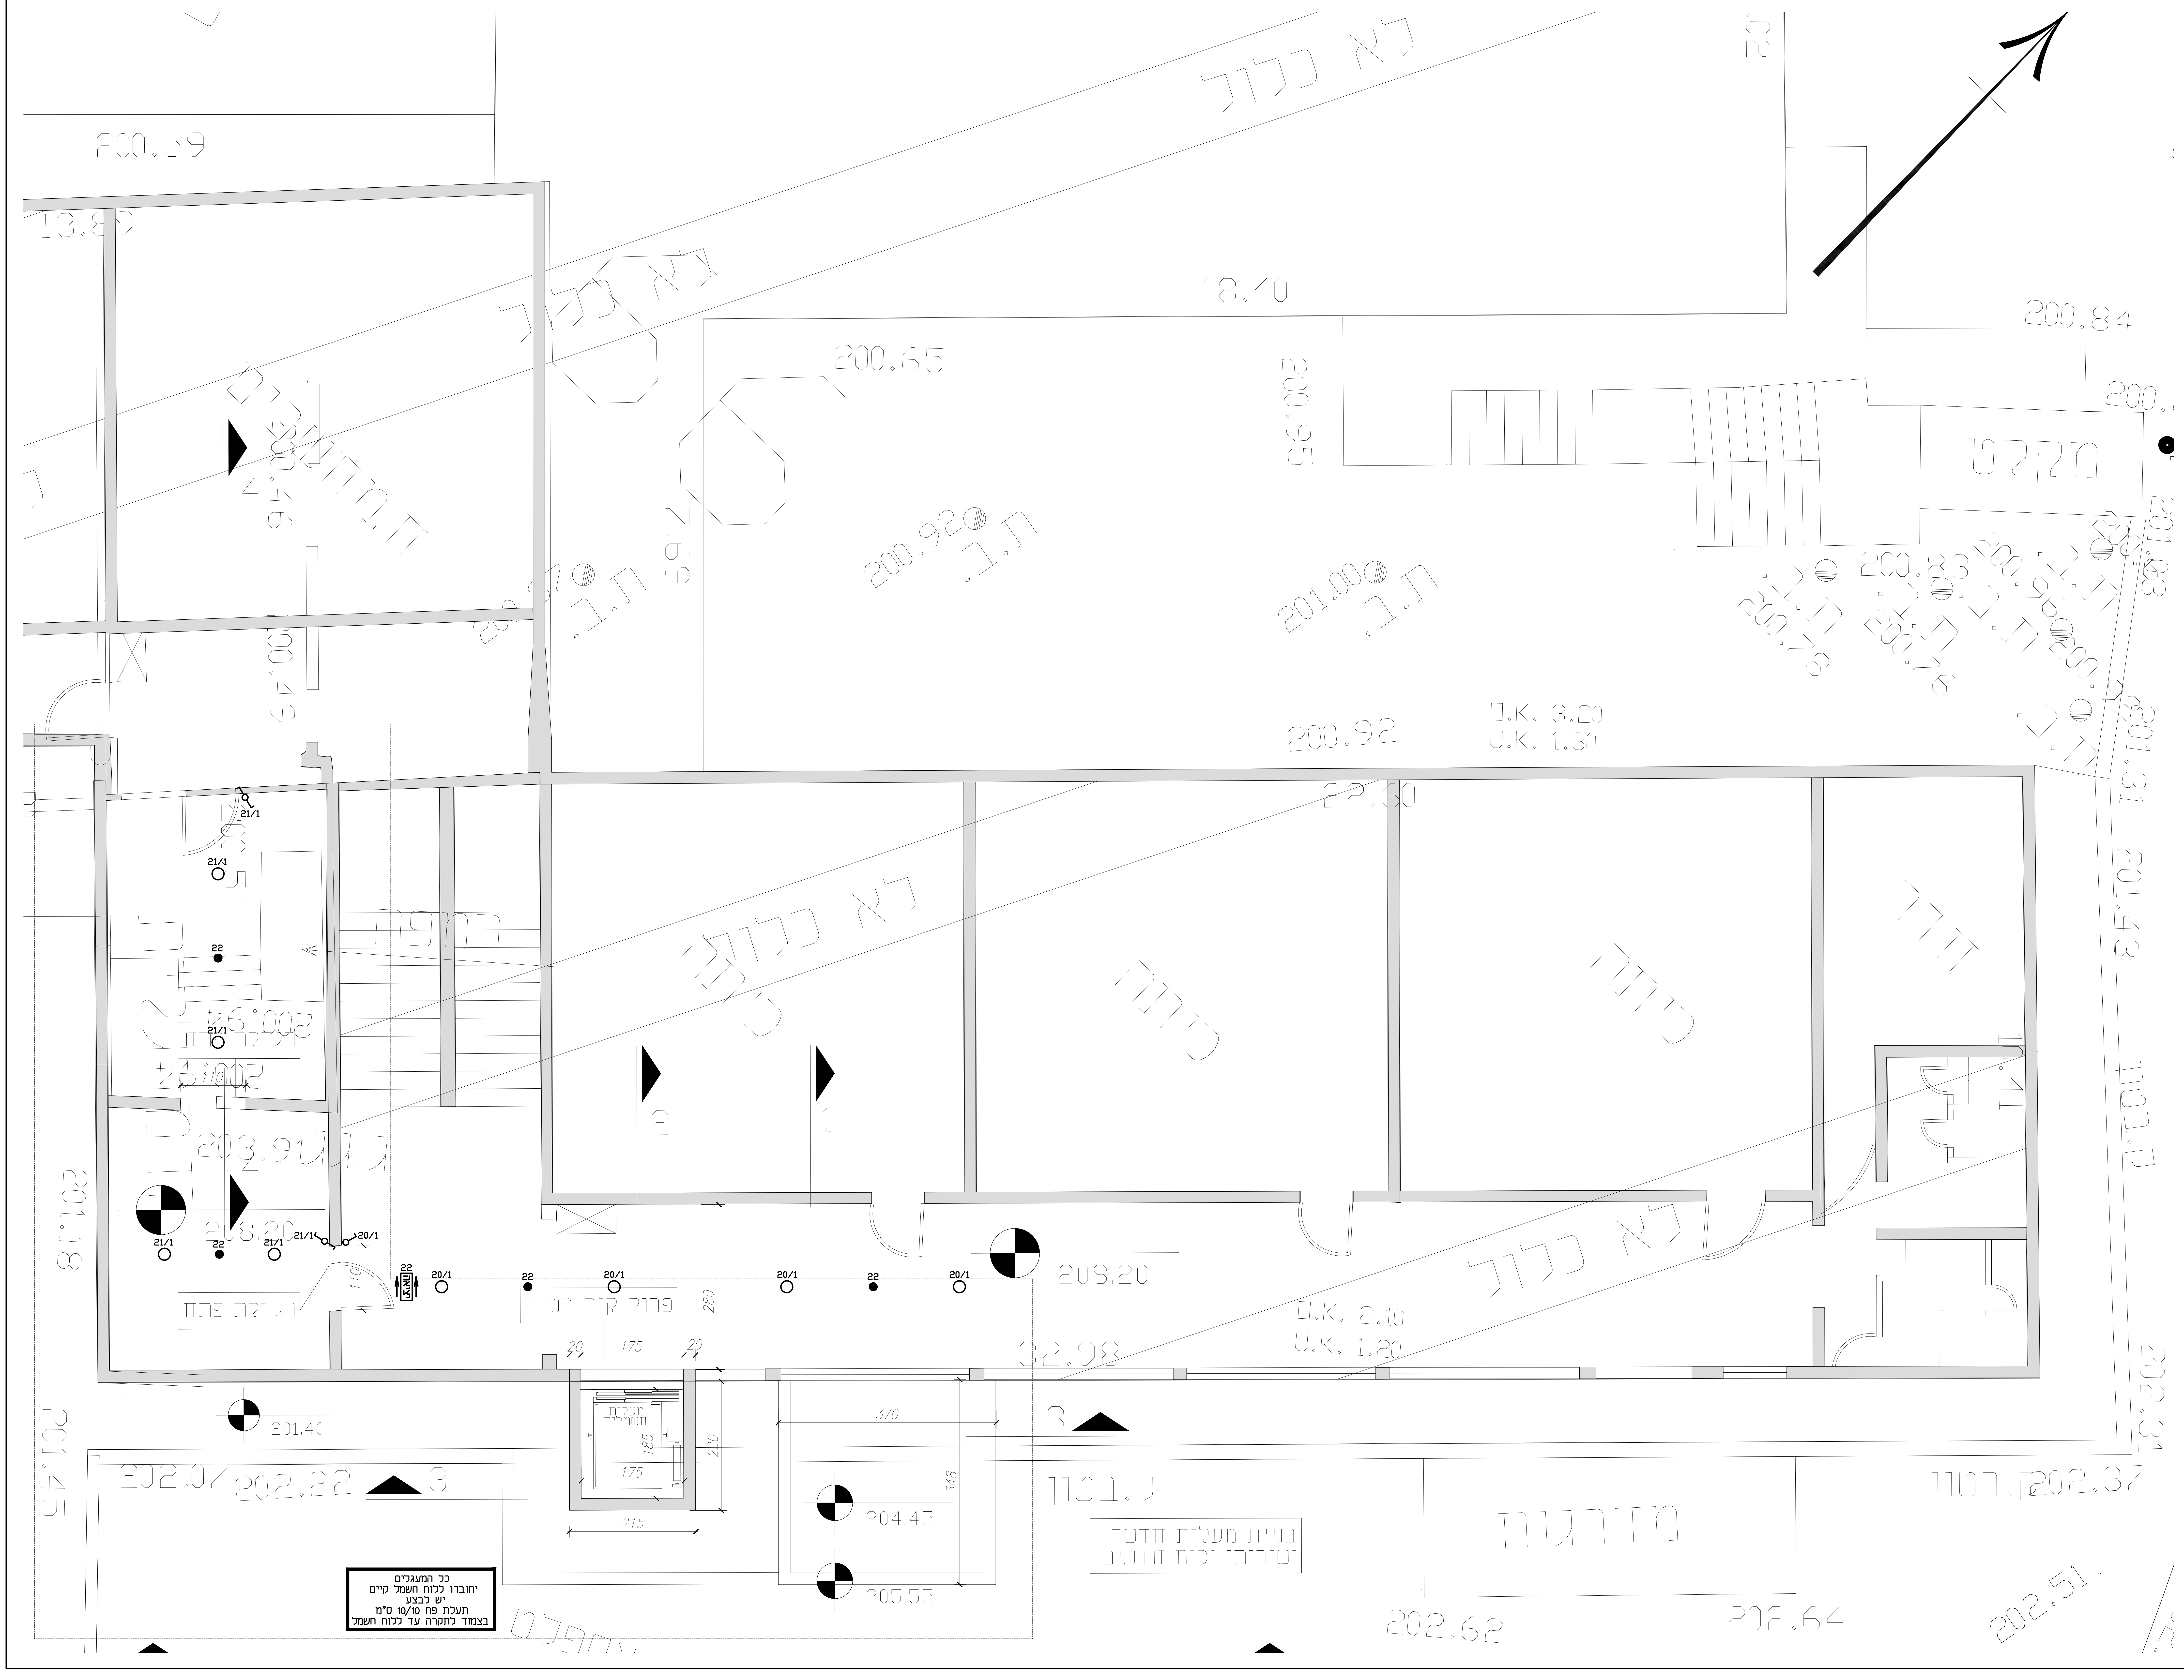
לא כלול
לא כלול
לא כלול
לא כלול
מקלט
מדרגות
רמפה
כיתה
כיתה
כיתה
חדר
ת.ב
ק.בטון
ק.בטון
הגדלת פתח
פרוק קיר בטון
בניית מעלית חדשה ושירותי נכים חדשים
מעלית חשמלית
18.40
22.60
32.98
200.59
200.65
200.84
200.95
200.92
201.00
200.83
200.78
200.76
200.96
201.03
201.31
201.43
201.18
201.45
201.40
202.07
202.22
202.31
202.37
202.51
202.62
202.64
203.91
204.45
205.55
208.20
ט.K. 3.20
U.K. 1.30
ט.K. 2.10
U.K. 1.20
21/1
20/1
22
370
348
175
185
215
220
280
120
20
1
2
3
4

כל המעגלים
יחוברו ללוח חשמל קיים
יש לבצע
תעלת פח 10/10 ס"מ
בצמוד לתקרה עד ללוח חשמל

הפצה

תאריך	תיק	מזמין	אדריכל	קונסטרוקטור	מיז"א	אינסטלציה

מקרא

○	מפסק יחיד
●	מפסק כפול מוגן מים
○	מפסק מחליף
⊡	לחצן מואר, H=120 ס"מ אלא אם מפורט אחרת
☐	מפסק ביטחון ת"פ
ⓣ	נקודת טלפון
Ⓐ	נקודת אינטרקום
○	ג"ת לד מותקן בתקרה 20W
○	כנ"ל מותקן על הקיר מוגן מים, H=220 ס"מ
●	ג"ת חירום לד 3W להתמצאות חד תכליתי
יציאה	שלט "יציאה" מואר
יציאה ←	כנ"ל כולל חץ הכוונה

מפסק יחיד, מפסק כפול מוגן מים, מפסק מחליף: H=100 ס"מ אלא אם מפורט אחרת

מס'	מהות השינוי	תאריך	שרטט	מאשר

● **לעיון** ○ **למכרז** ○ **לביצוע**

שם המזמין: **שקמונה**

שם הפרויקט: **טשרניחובסקי - מעלית חיפה**

מס' עבודה: 4631

שם התוכנית: **קומה 2,מפלס 7.25+ תכנית אינסטלציה חשמלית**

מס' תוכנית: 03

ק.מ.: 1:50

תאריך: 26.05.2019

שם קובץ במחשב: 4631.DWG

אישר	תכנן	שרטט	שינוי
סער	סער	דמיאנה	0

סער מהנדסים
יועצי חשמל ותקשורת בע"מ
רח' התעשייה 51, נשר 3660301, ת.ד. 448 טל: 04-6996676 פקס: 04-6996679
Email: saar@saar-eng.com

שרטוט זה הינו רכוש בלעדי של סער מהנדסים יועצים אין להעתיקו או להשתמש בו למטרה כלשהי בלא אישור בכתב מאת הח"מ.