

עדכונים ושינויים (מהדורות)

מס' יומן	מס' תיק	מס' חתימה	מס' תאריך	מס' תיאור
0	1	1	14.09.2020	לביצוע
1	2	2	19.01.2021	עדכון תוכנית אחרי הריסה
2	3	3	28.01.2021	תוספת פיר הקשורת, תוספת מספור פריט אלמנטים
3	4	4	16.02.2021	עדכון מדרגות 3, עדכון קונסטרוקציה של פיר מערכות
4	5	5	17.02.2021	תוספת מספור פריט
5	6	6	22.02.2021	עדכון מספור פריט
6	7	7	17.03.2021	תוספת כויר לחדר אב בית
7	8	8	28.04.2021	עדכון אזור של כניסה ראשית לפי תוכנית אינסטלציה
8	9	9	12.05.2021	ביטול דלת 113/אש/ לחדר מדרגות 1
9	10	10	06.06.2021	התאמה לפיתוח
10	11	11	17.08.2021	הוספה שטח נוכחות, גירדוטים, עדכון גובה של ארון גלם מים
11	12	12	15.07.2021	עדכונים בעיצוב פנים
12	13	13	12.08.2021	ביטול מסכי טלוויזיה
13	14	14		
14	15	15		
15	16	16		
16	17	17		
17	18	18		
18	19	19		
19	20	20	29.09.2021	עדכון תכנית

רשימת תפוצה

מס' יומן	מס' תיק	מס' חתימה	מס' תאריך	מס' תיאור
1	1	1		
2	2	2		
3	3	3		
4	4	4		
5	5	5		
6	6	6		
7	7	7		
8	8	8		
9	9	9		
10	10	10		
11	11	11		
12	12	12		
13	13	13		
14	14	14		
15	15	15		
16	16	16		
17	17	17		
18	18	18		
19	19	19		
20	20	20		

מס' יומן	מס' תיק	מס' חתימה	מס' תאריך	מס' תיאור
1	1	1		
2	2	2		
3	3	3		
4	4	4		

המבצע אחראי כנדיקת הפיזיות ובהתאמתן במסגרת. על המבצע לבדוק את כל הפיזיות וההודיע למשרד הממתכנן על כל מעט או אי - התאמה.

מס' יומן	מס' תיק	מס' חתימה	מס' תאריך	מס' תיאור
1	1	1		
2	2	2		
3	3	3		
4	4	4		

מספר פרויקט מתכנן
415
שם הפרויקט
הנמל 63-67 אוניברסיטת חיפה
תעודת: _____


המתכנן
דינה אמר קוריאל אברהם
אדריכלים ומתכנני ערים
דורך המס' 67 חיפה, 34744 ט"ל 04-8371190
curiel@inter.net.il
קובץ 415-v60.pln
גודל גיליון 1190/840 מ"מ

שם הפרויקט
קומת קרקע
תכנית מפלס ± 0.00
20 A

ערך:	מס' חתימה	מס' תאריך	מס' תיאור
מס' חתימה	מס' תאריך	מס' תיאור	מס' תיאור

הנמל 63-67 אוניברסיטת חיפה

מס' יומן	מס' תיק	מס' חתימה	מס' תאריך	מס' תיאור
----------	---------	-----------	-----------	-----------

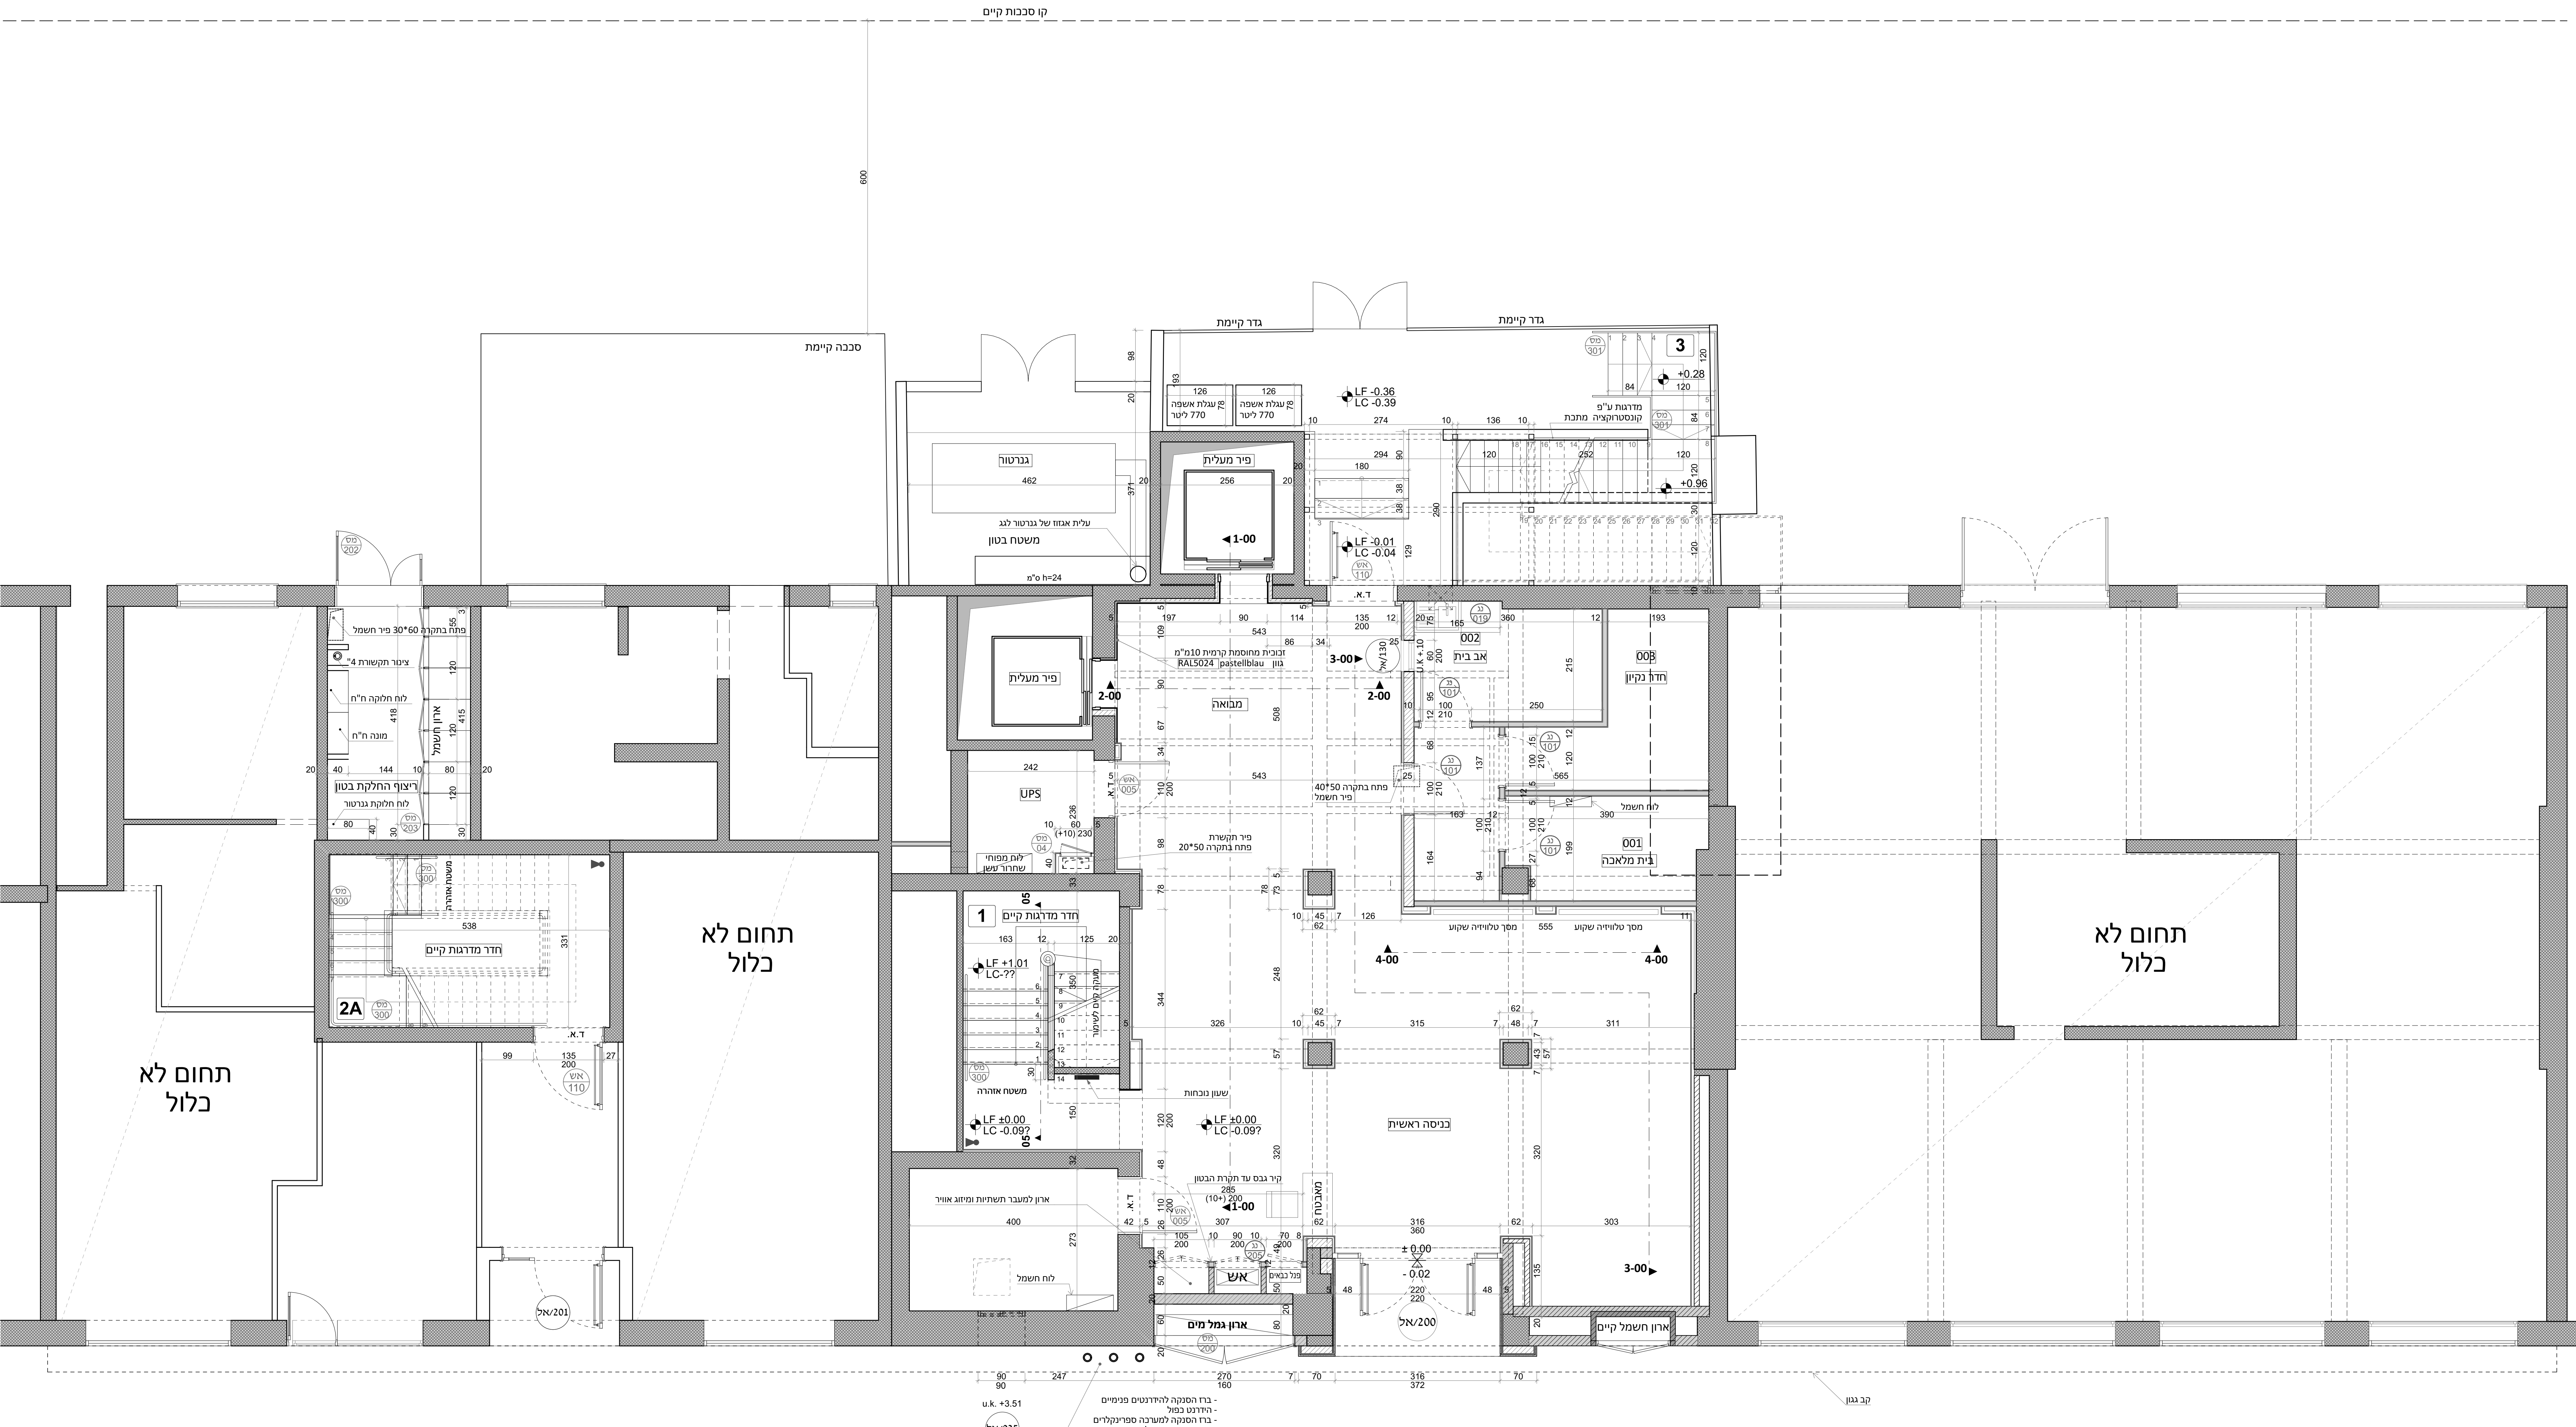

מ ק ר א:

- בבס אדום
- בלוק שחור
- בטון קיים
- תוספות בניה
- גבס ירוק
- חיפוי זכוכית קרמית

מפלס ריפוף 0.000 ±
מפלס בטון 0.000 ±

LF+15.25
LC+15.16