

עדכונים ושינויים (מהדורות)

מס' תיקון	תאריך	מטרת השינוי
0		מהדורה ראשונה
1	14.09.2020	לביצוע
2	31.12.2020	עדכון תוכנית אחרי הריסה
3	26.01.2021	הוספת ריהוט
4	19.01.2021	עדכון תוכנית, שינוי מידות הפתחים, עדכון מפלסים
5	28.01.2021	הוספת פיר תקשורת, הוספת מיספור פרטי אלמנטים
6	16.02.2021	עדכון מדרגות, 3, עדכון קונסטרוקציה של פיר מערות
7	17.02.2021	הוספת מיספור פרטי
8	22.02.2021	עדכון מיספור פרטי
9	19.04.2021	עדכון מיספור פרטי, עדכון קירות גימריים לפי תוכנית אינטליג'נטי, שינוי הגבה את הדלתות מרז'ט/ש/006 גובה ארון כבישי איש/ליד, הוספת פתחים בקיר
10	15.07.2021	הוספת מיספור פרטי בגרות
11	12.08.2021	עדכון בחדר שירותים
12	16.08.2021	העברת דלת בחדר 427 ממדר 418 לפרודור; בחדר 421 עדכון לריהוט
13		הוספת מדרגות בחדר 427
14		
15		
16		
17		
18		
19		
20	20.09.2021	עדכון תוכנית

רשימת תפוצה

מס' תיקון	מס' תוכנית	מס' חלק	מס' חדר	שטח	הערות
0	001	001	001	0	
1	001	001	001	0	
2	001	001	001	0	
3	001	001	001	0	
4	001	001	001	0	
5	001	001	001	0	
6	001	001	001	0	
7	001	001	001	0	
8	001	001	001	0	
9	001	001	001	0	
10	001	001	001	0	
11	001	001	001	0	
12	001	001	001	0	
13	001	001	001	0	
14	001	001	001	0	
15	001	001	001	0	
16	001	001	001	0	
17	001	001	001	0	
18	001	001	001	0	
19	001	001	001	0	
20	001	001	001	0	

אישור תכנון (יש למלא בכתב יד/חותמת)

מס'ד	שם	תפקיד	תאריך	חתימה
1				
2				
3				
4				

המבצע אחראי כנדיקת מהירות ויכולתו בתכנון. על המבצע לבדוק את כל מהירות ויכולתו כששרד המותאם על כל מעט או אי - התאמה.

לעיון למכרז לאישור לביצוע

מס' חידושי	שם שירות	חידושי

מספר פרויקט מתכנן **415**

הנמל 63-67 אוניברסיטת חיפה

הערות:

המתכנן **דינה אמר קוראל אברהם אדריכלים ומתכנני ערים**
דורו 67 הים חיפה, 34744 סני' 04-8371190 curiel@inter.net.il
קובץ: 415-v60.pln 04 גודל גיזון: 1190/840 מ"מ





קומה 4
תכנית מפלס +15.25
24 A

עין:	טטיאנה רודניצקי	בקר:	דינה אמר
שרטט:	טטיאנה רודניצקי	אשר:	דינה אמר

מהדורה:	20	תאריך:	29.09.2021
---------	----	--------	------------

קב"מ: 1:50, 1:25

הנמל 63-67 אוניברסיטת חיפה

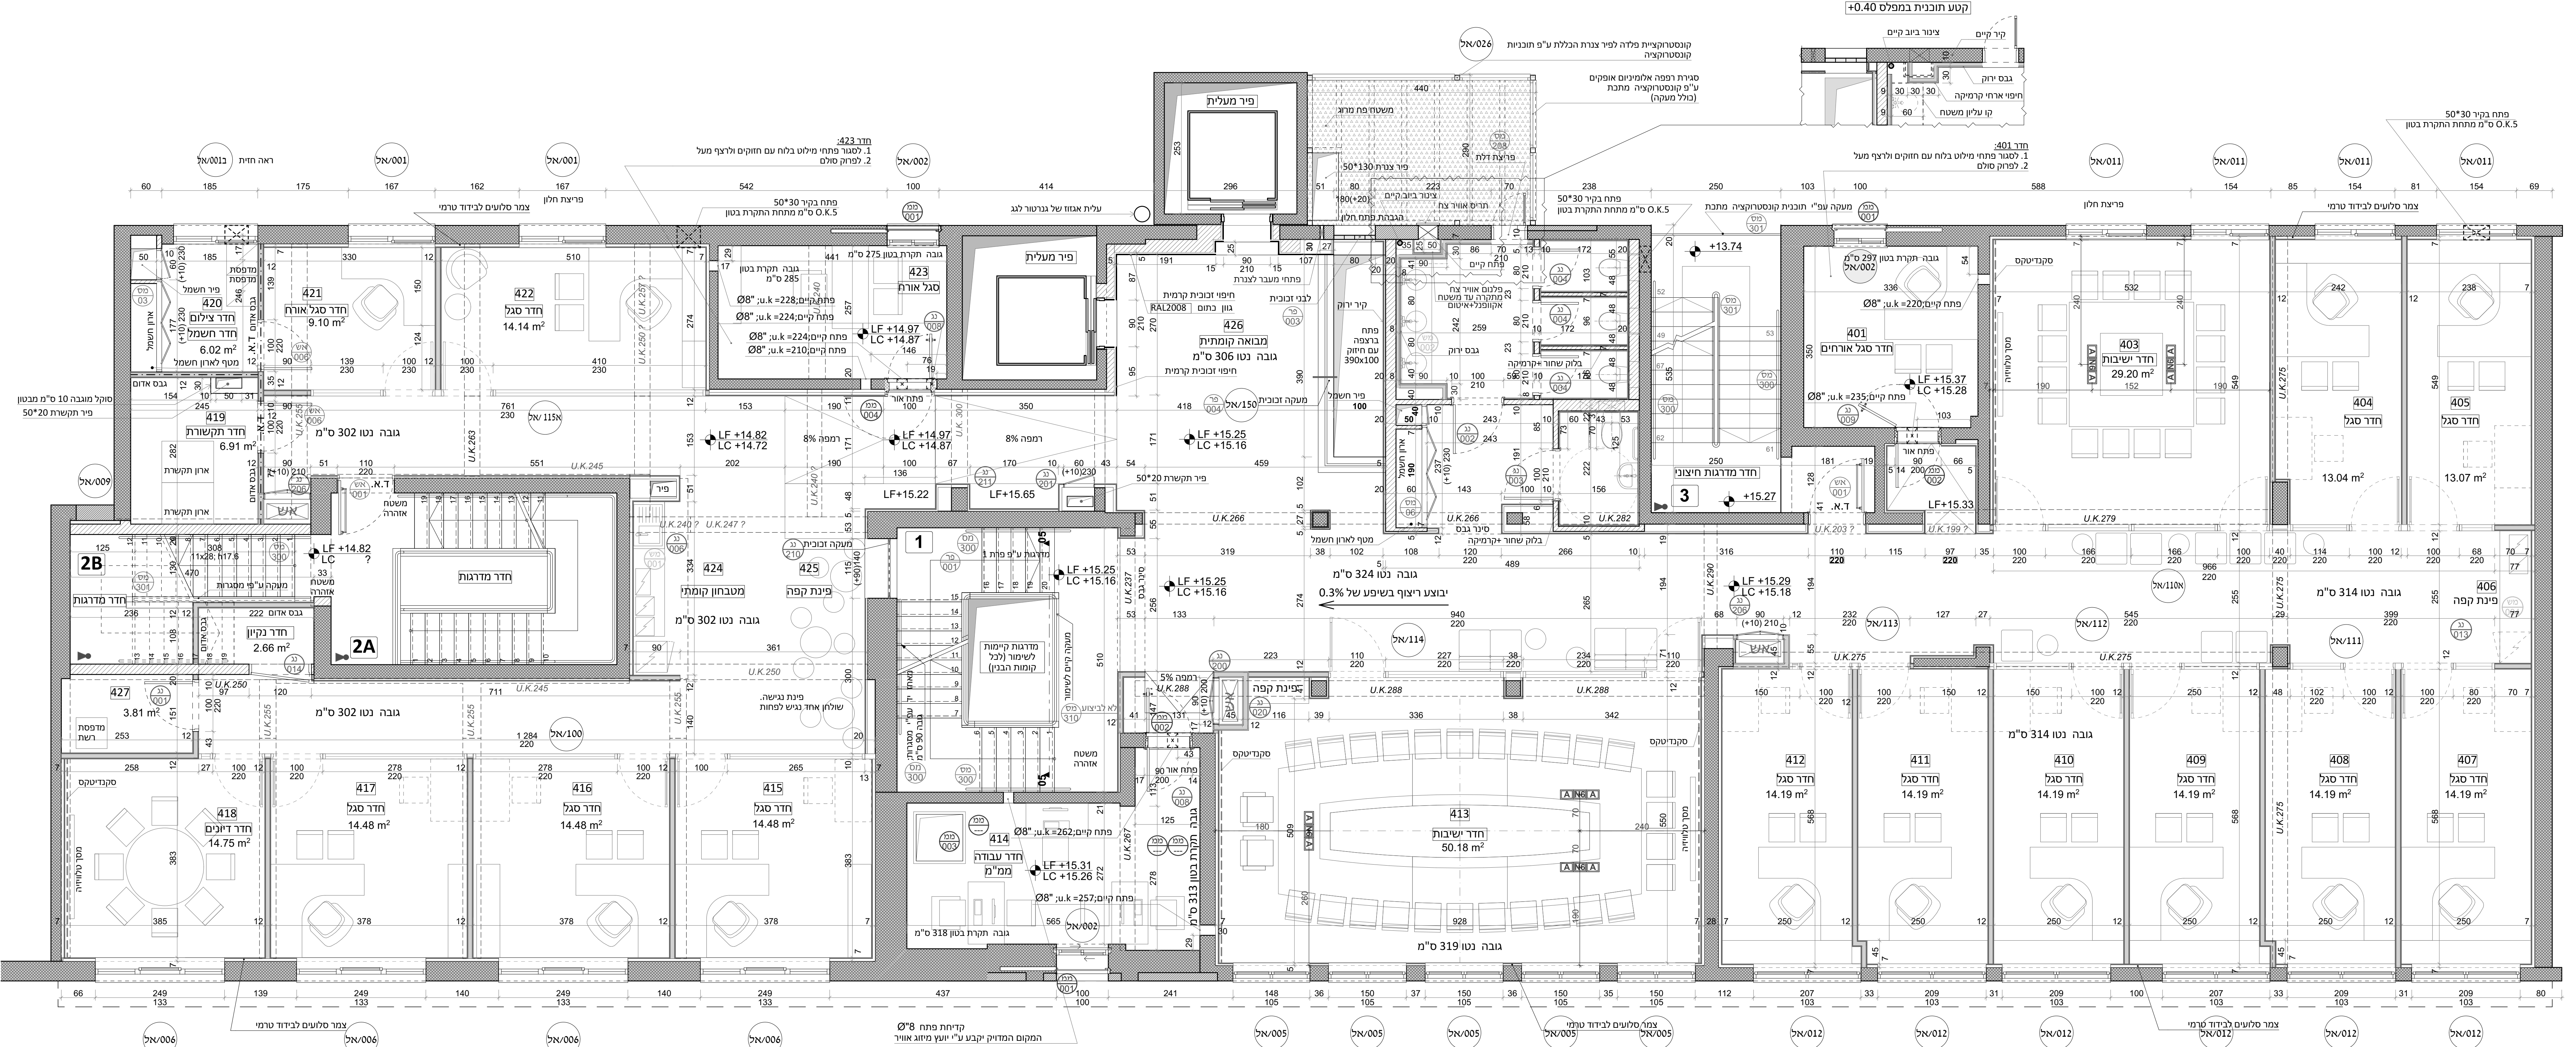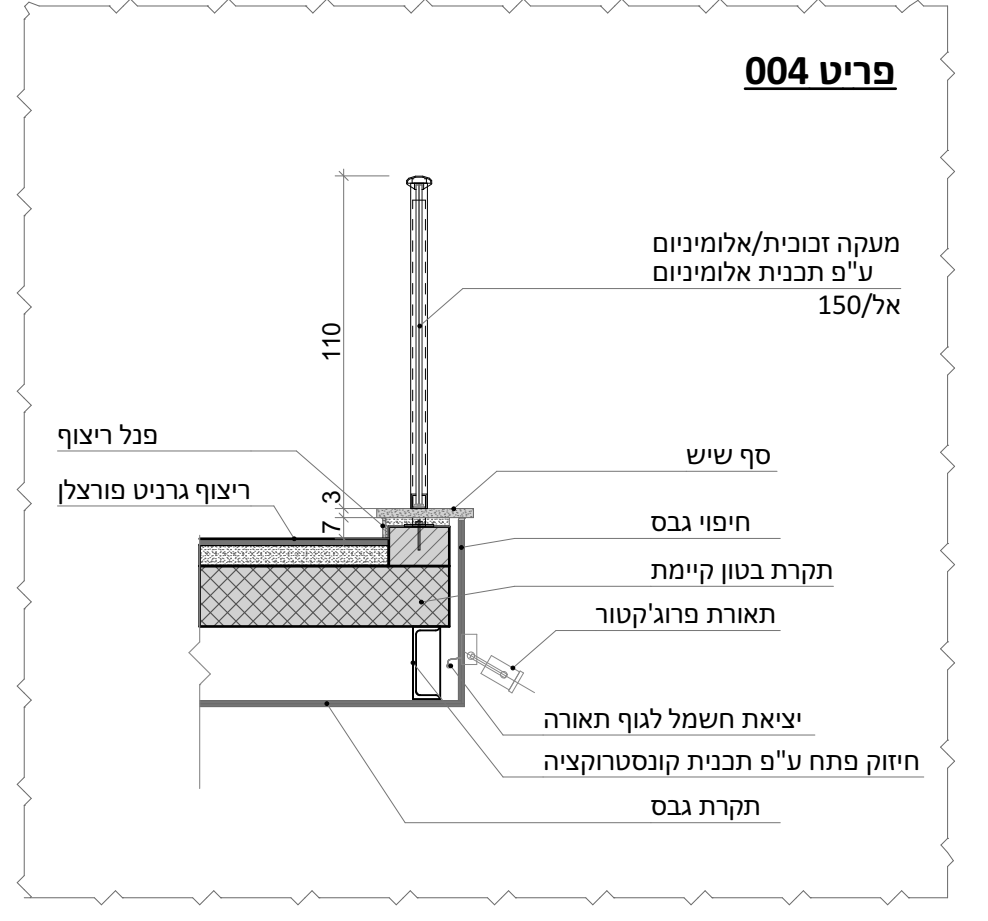

בניין 63
גובה קומה נטו 302 ס"מ

בניין 65
גובה קומה נטו 306/319 ס"מ

בניין 67
גובה קומה נטו 314 ס"מ

מ ק ר א:	פנית קפה:	מטבחון קומתי:
בסס אדום	תמו-4 (מיס+בנ" חשמל)	כור
בלוק שחור	מכונה קפה (בנ" חשמל)	תמו-4 (מיס+בנ" חשמל)
בזון קיים	מקרר קתן (בנ" חשמל)	מכונה קפה (בנ" חשמל)
תוספות בניה	ארוכות/מדפים לאחסון	מיקרו (בנ" חשמל)
בסס ירוק	3 בנ" חשמל	טוסטר (בנ" חשמל)
חיפוי זכוכית קרמית		מקרר גדול (בנ" חשמל)
		ארוכות/מדפים לאחסון
		5 בנ" חשמל

מפלס ריפוי ±0.000
מפלס בטון ±0.00

גובה קורת בטון מרופף U.K.288