המבצע אחראי לבדיקת המדות והתאמתן, לפני הביצוע.
על כל אי התאמה יש להודיע למשרד האדריכלים.
אין לקבוע גדלים ע"פ מדידה בשרטוט.
התכנית היא רכושם של האדריכלים.
תוכנית הנושאת חתימה של יועץ הנה באחריות הבלעדית של היועץ.

תפוצה

מהדורה	תאריך משלוח
△	

מהדורה	שינויים	תאריך
2		

פרטי פיתוח:

- ① ריצוף אבן
- ② אבן סימון והולכה לעיוורים + מעבר חציה נגיש
- ③ מדרגות
- ④ מאחז יד
- ⑤ קיר בטון בגמר אבן
- ⑥ מעקה בגובה 1.20 מ'
- ⑦ מחסום לרכב
- ⑧ תאורה–לפי יועץ חשמל
- ⑨ אשפתון

חיפה

שוק
תלפיות

פתוח שטח

תכנית כללית - שלב א'

תאריך	סידות הגליון	תכנון
03.11.2020	600/950	אמיר בלום עדי דותן

קובץ ראשי
M:\users\Adi\7989-Haifa-Talpiyot\mb\7989-Site.dwg

	קנ"מ
למכרז	**1:250**

מס' גליון	מהדורה
7989	**1** 02.11.2021

מילר-ברלום תכנון סביבתי בע"מ
MILLER-BLUM ENVIRONMENTAL PLANNING

חיפה 34527, התשבי 14. טל' 04-8339070 פקס' 04-8339980
mb@miller-blum.co.il

תל-אביב 67898, עמינדב 23.טל' 03-5622123 פקס' 03-5623663
mbtlv@miller-blum.co.il

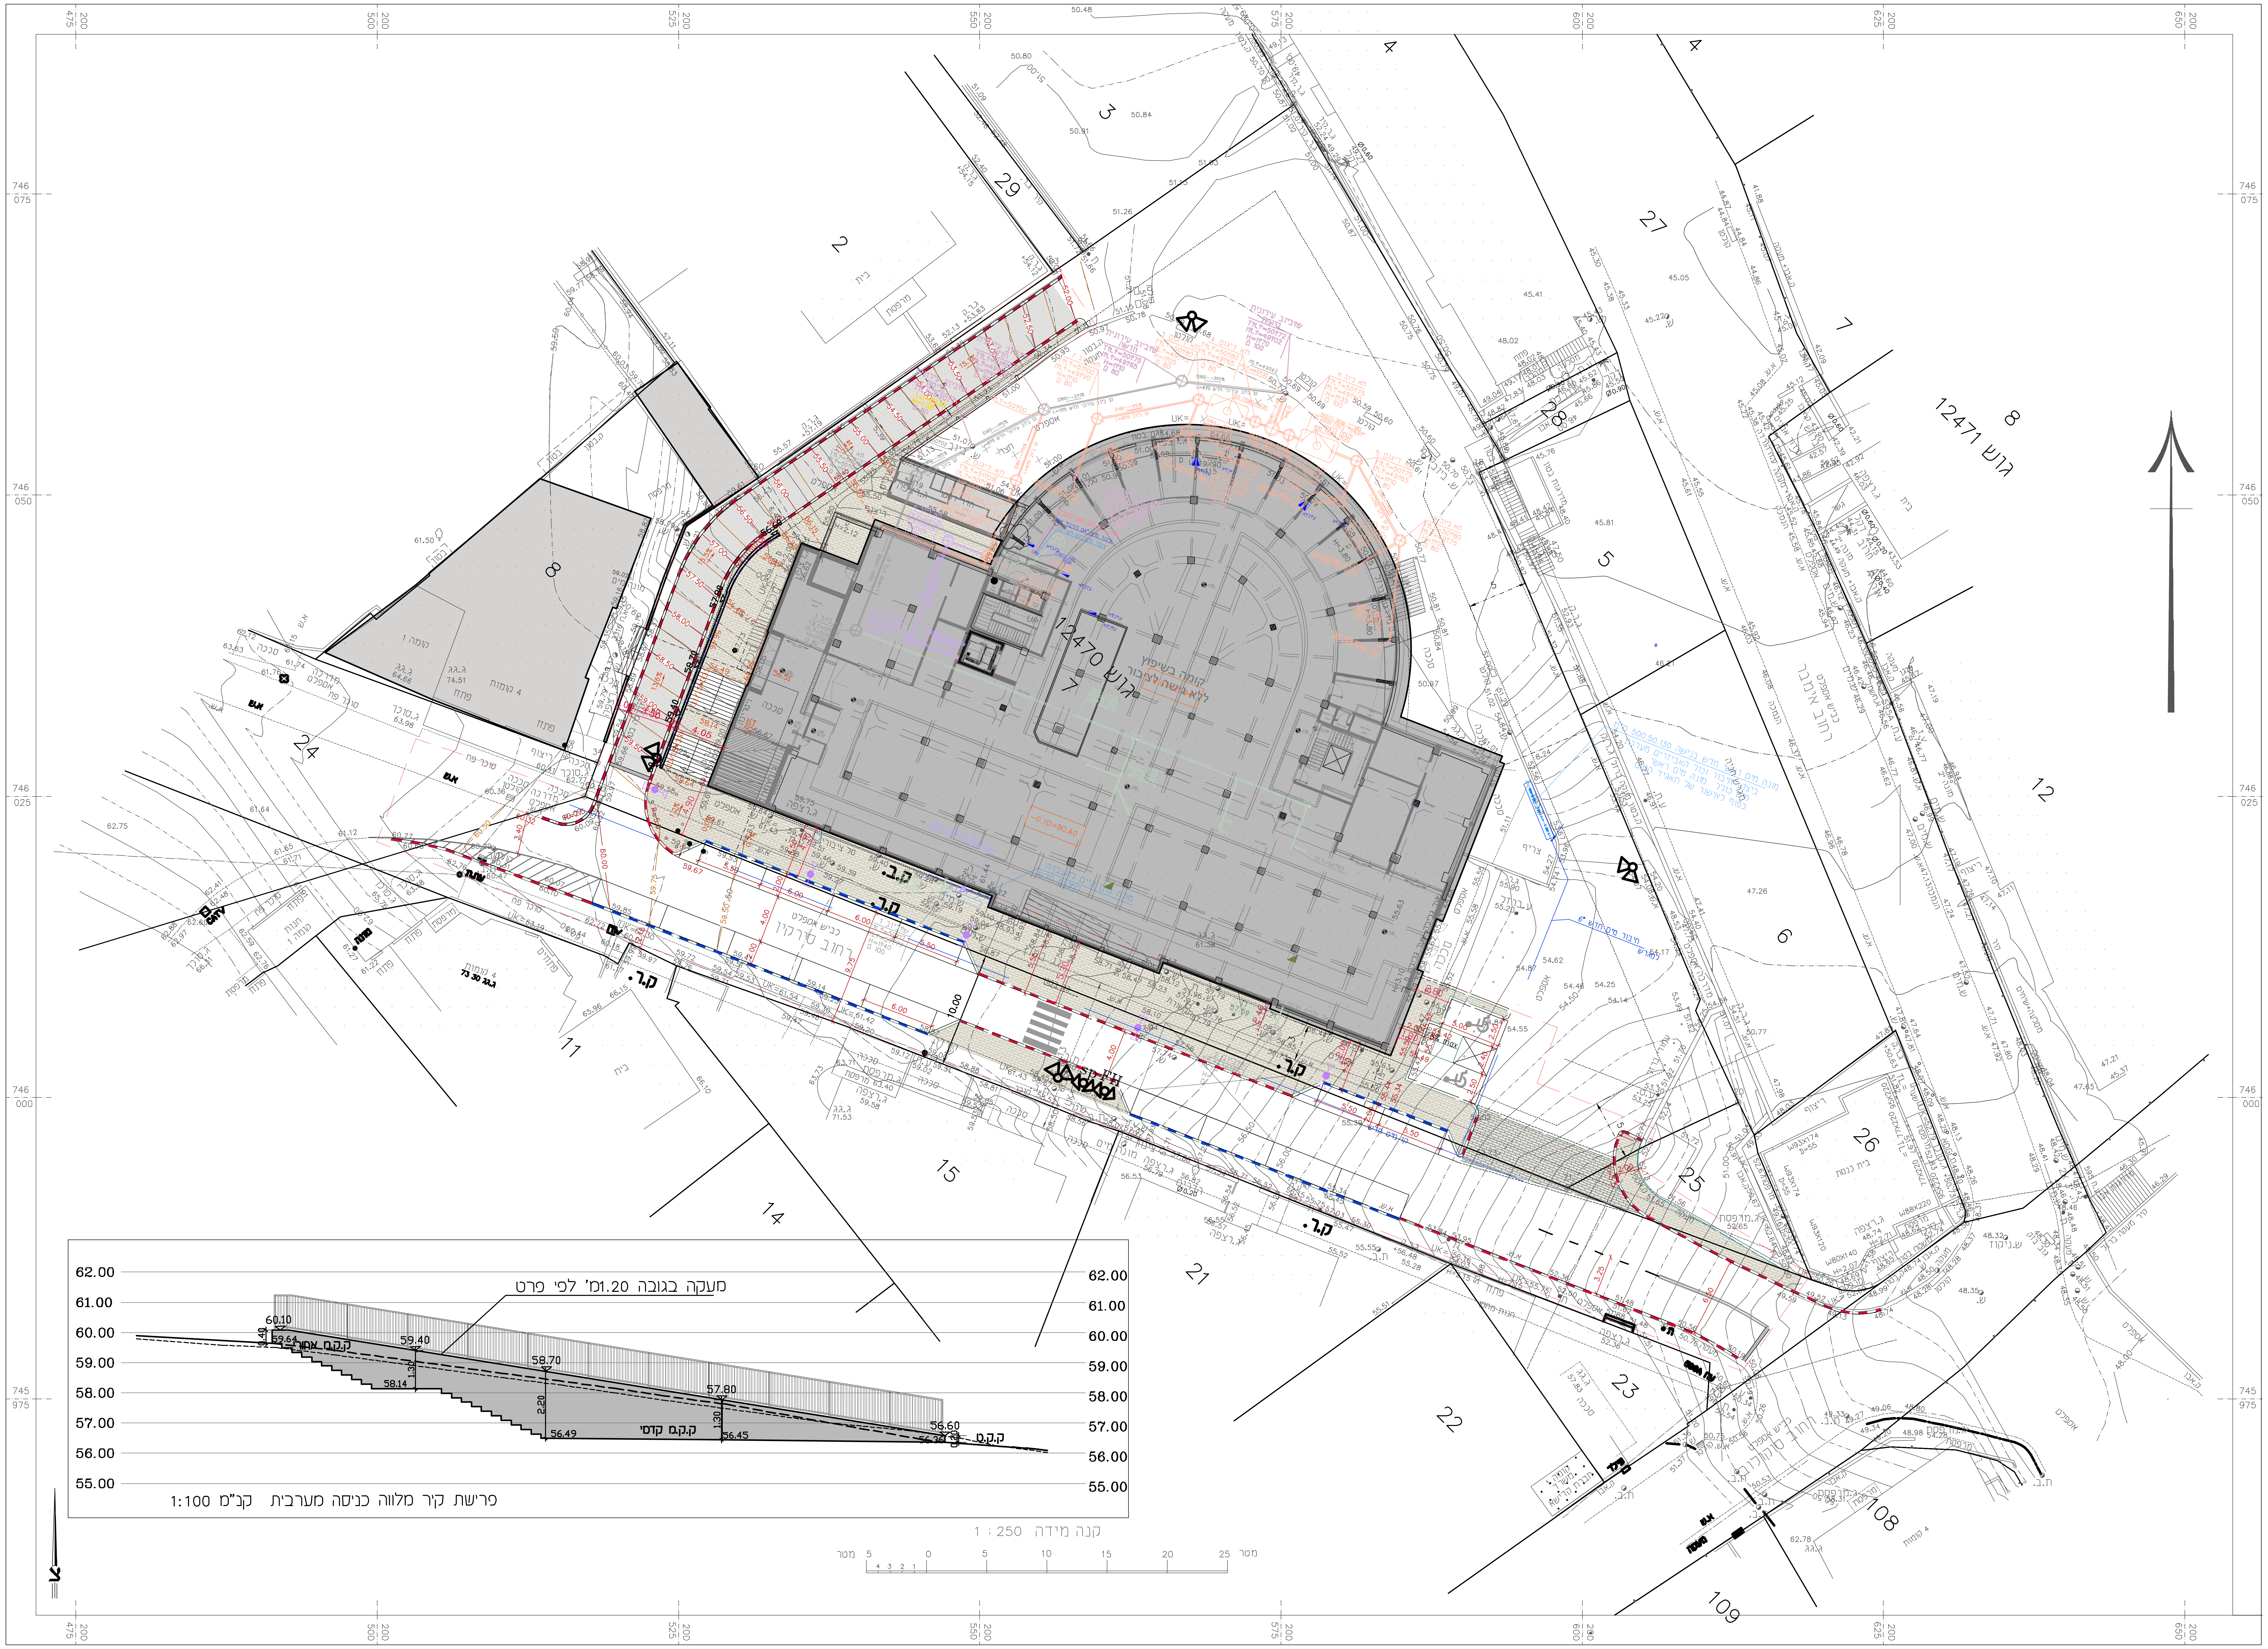

גוש 12470
גוש 12471
קומה בשיפוץ
ללא גישה לציבור
כביש אספלט
רחוב סירקין
ק.ב.
ק.ר.
מעקה בגובה 1.20מ' לפי פרט
ק.ק.ט
ק.ק. קדמי
62.00
61.00
60.00
59.00
58.00
57.00
56.00
55.00
פרישת קיר מלווה כניסה מערבית קנ"מ 1:100
קנה מידה 1 : 250
מטר 5 4 3 2 1 0 5 10 15 20 25 מטר