


תכנית מדידה. קומת מרתף עליון

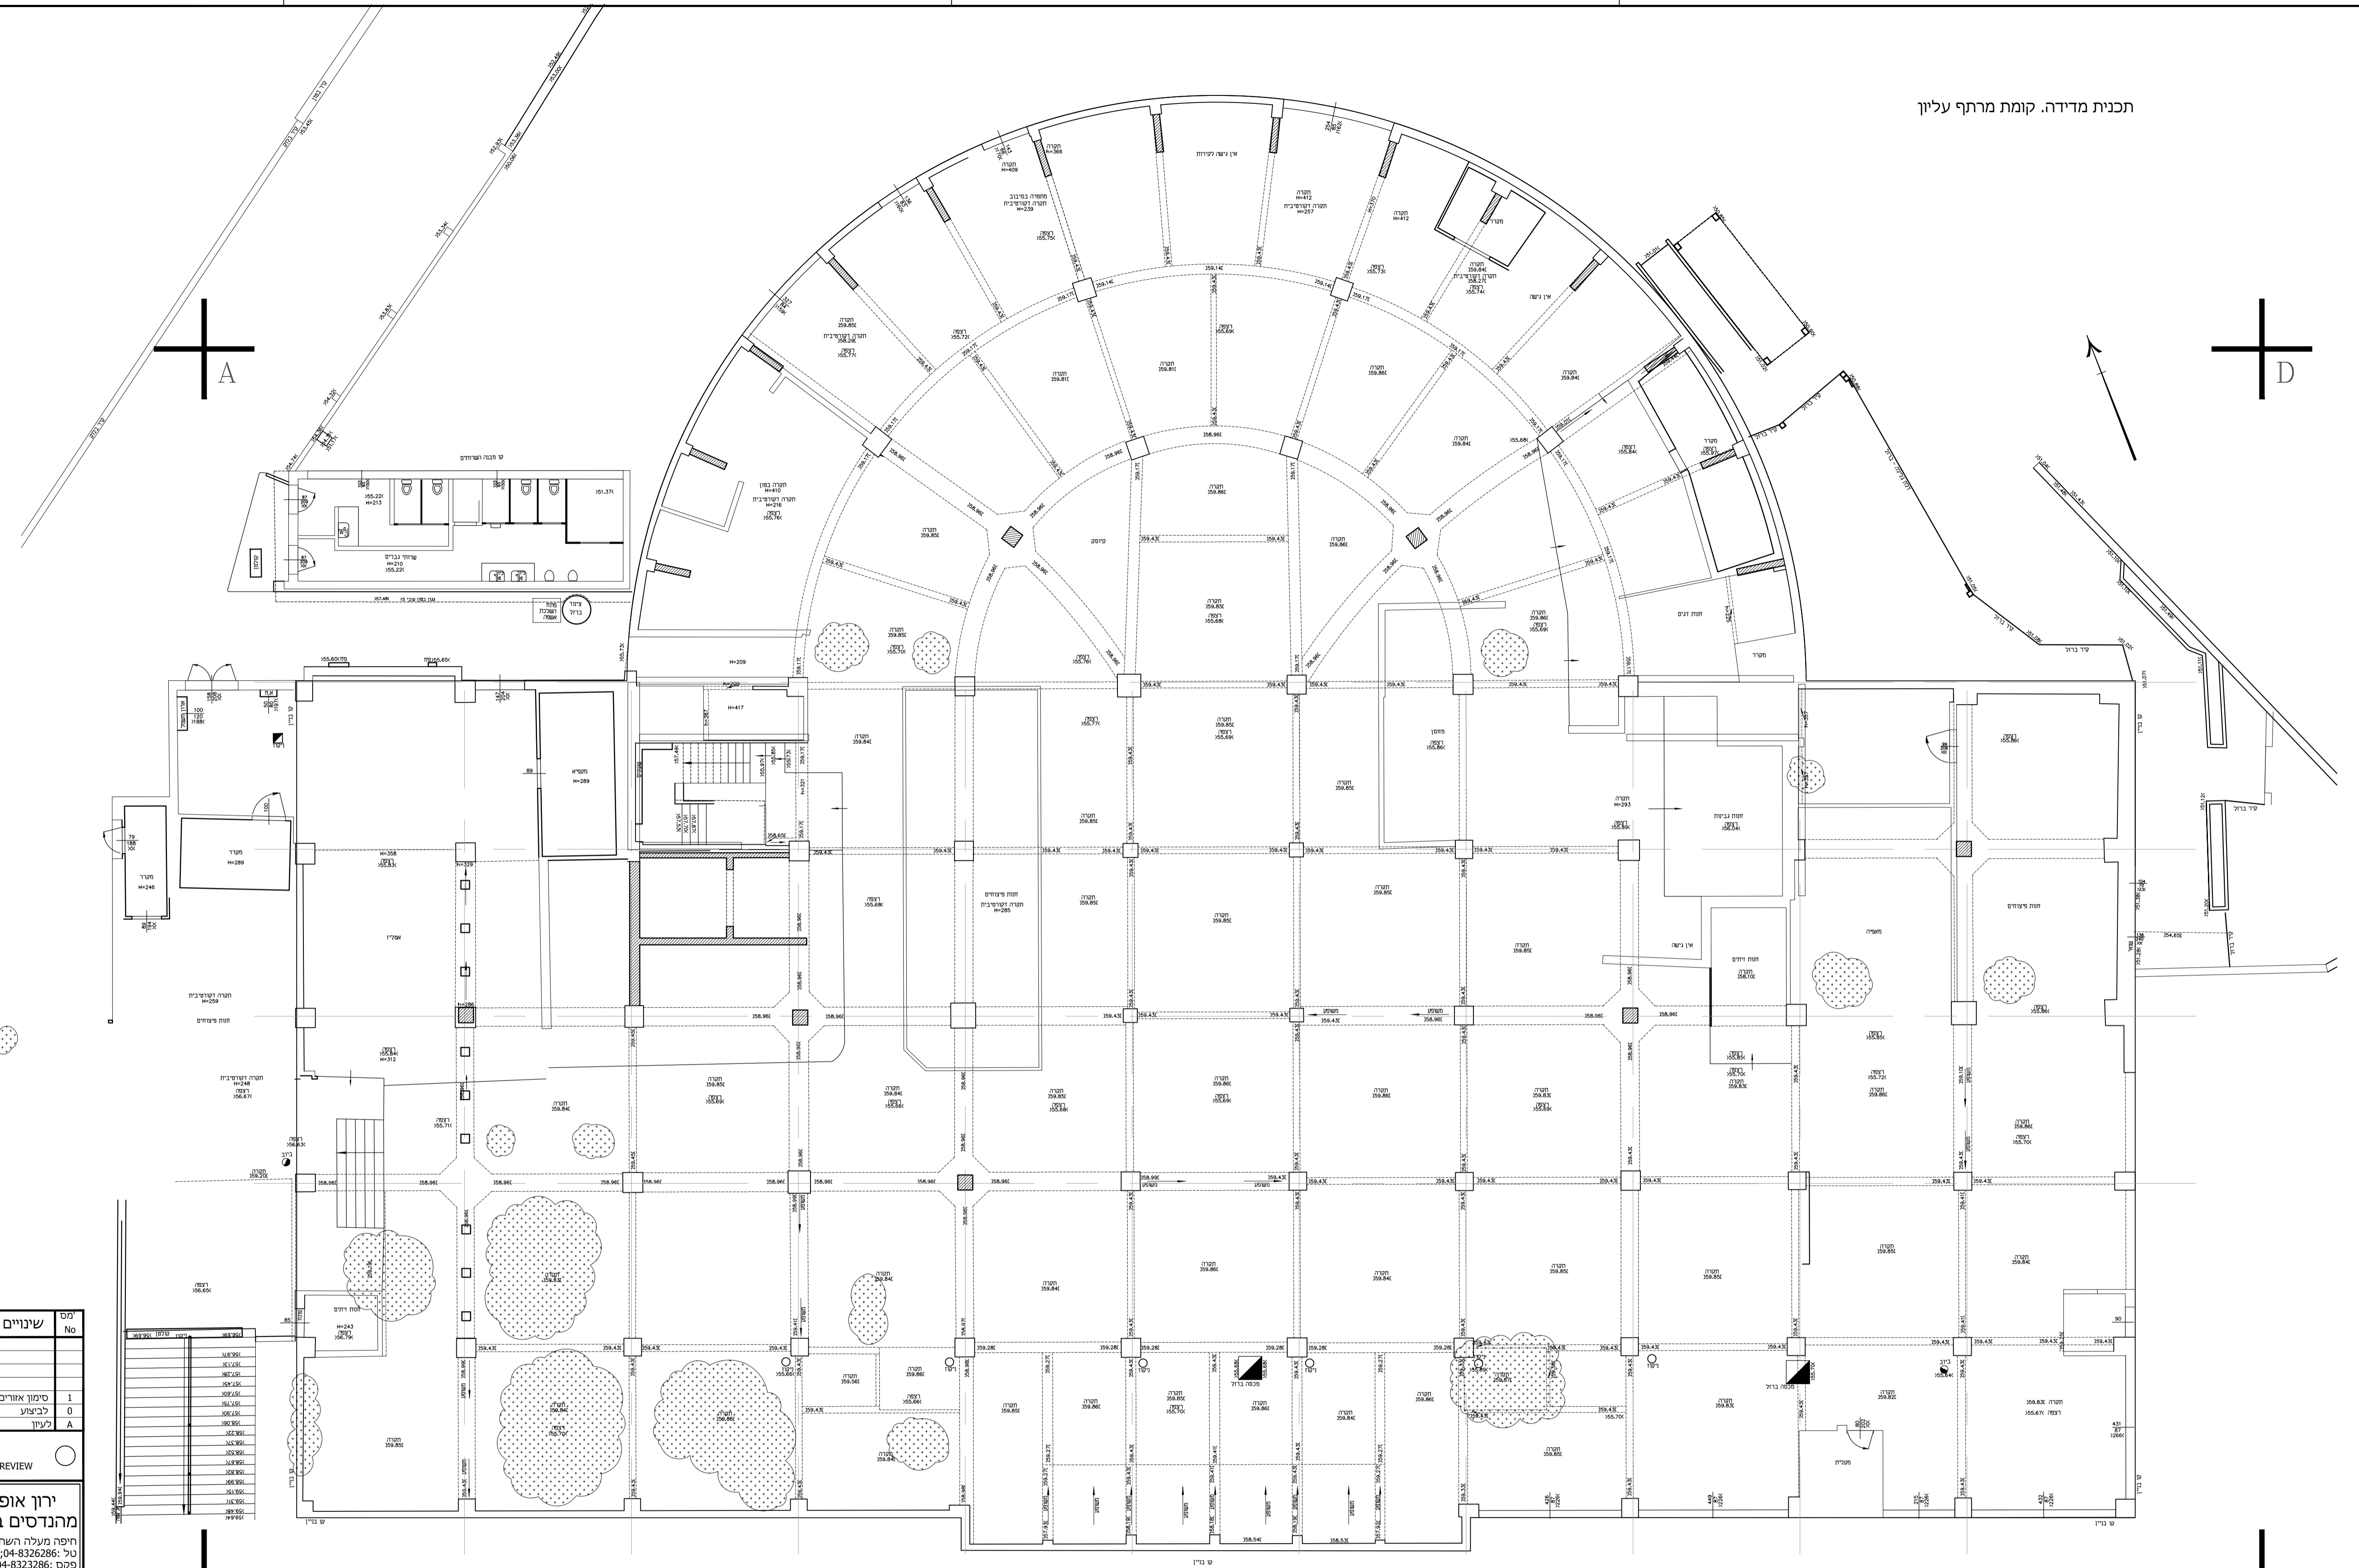

- פירוט שלבי עבודה בתקרות וקורות
- A הסרת צבע
 - B הסרת טיח
 - C תמיכות - 4 י"ח מתחת לכל קורה
 - D הסרת בטון רופף
 - E גילוי ברזל זיון, ניקוי, צביעה
 - F.1 אם בטון רופף פחות מ-5 ס"מ, Sika REP Power
 - F.2 אם בטון רופף יותר מ-5 ס"מ, Sika GROUT 214
 - G אינהיביטור Sika PROGUARD 903
 - H צביעה

תאריך	אשר ע"י	REVISIONS	שינויים	מס
DATE	APP BY		No	
20.05.2020	ירון אופיר		1	סינון אחרים לתיקון בתקרה
21.04.2020	ירון אופיר		0	לביצוע
14.11.2019	ירון אופיר		A	לעיון

FOR REVIEW
 FOR TENDER
 APPR FOR CONSTRUCTION

ירון אופיר
מהנדסים בע"מ
 YARON OFFIR ENGINEERS LTD
 ח'פה מעלה השרון 11
 HAIFA ISRAEL ZIP CODE:3328437
 MA'ALE HA-SHIKHUR st.11
 TEL.:04-8323102;04-8326286
 פקס:04-8323286
 E-mail:Office@yoe.co.il

OWNER: עיריית חיפה
 PLACE: שוק תלפיות
 SUBJECT: תוכנית קומת מרתף עליון (-1)
 תכנית שיקום

DRAWING NUMBER: 1746-S-MT-P1-001
 SCALE: 1:100

תאריך	תפקיד	PROJECT #	מדידת הגליון	SCALE
14.11.2019	תקבוץ	1746-MT	A1	1:100