


(-4.80)
0.00=60.50

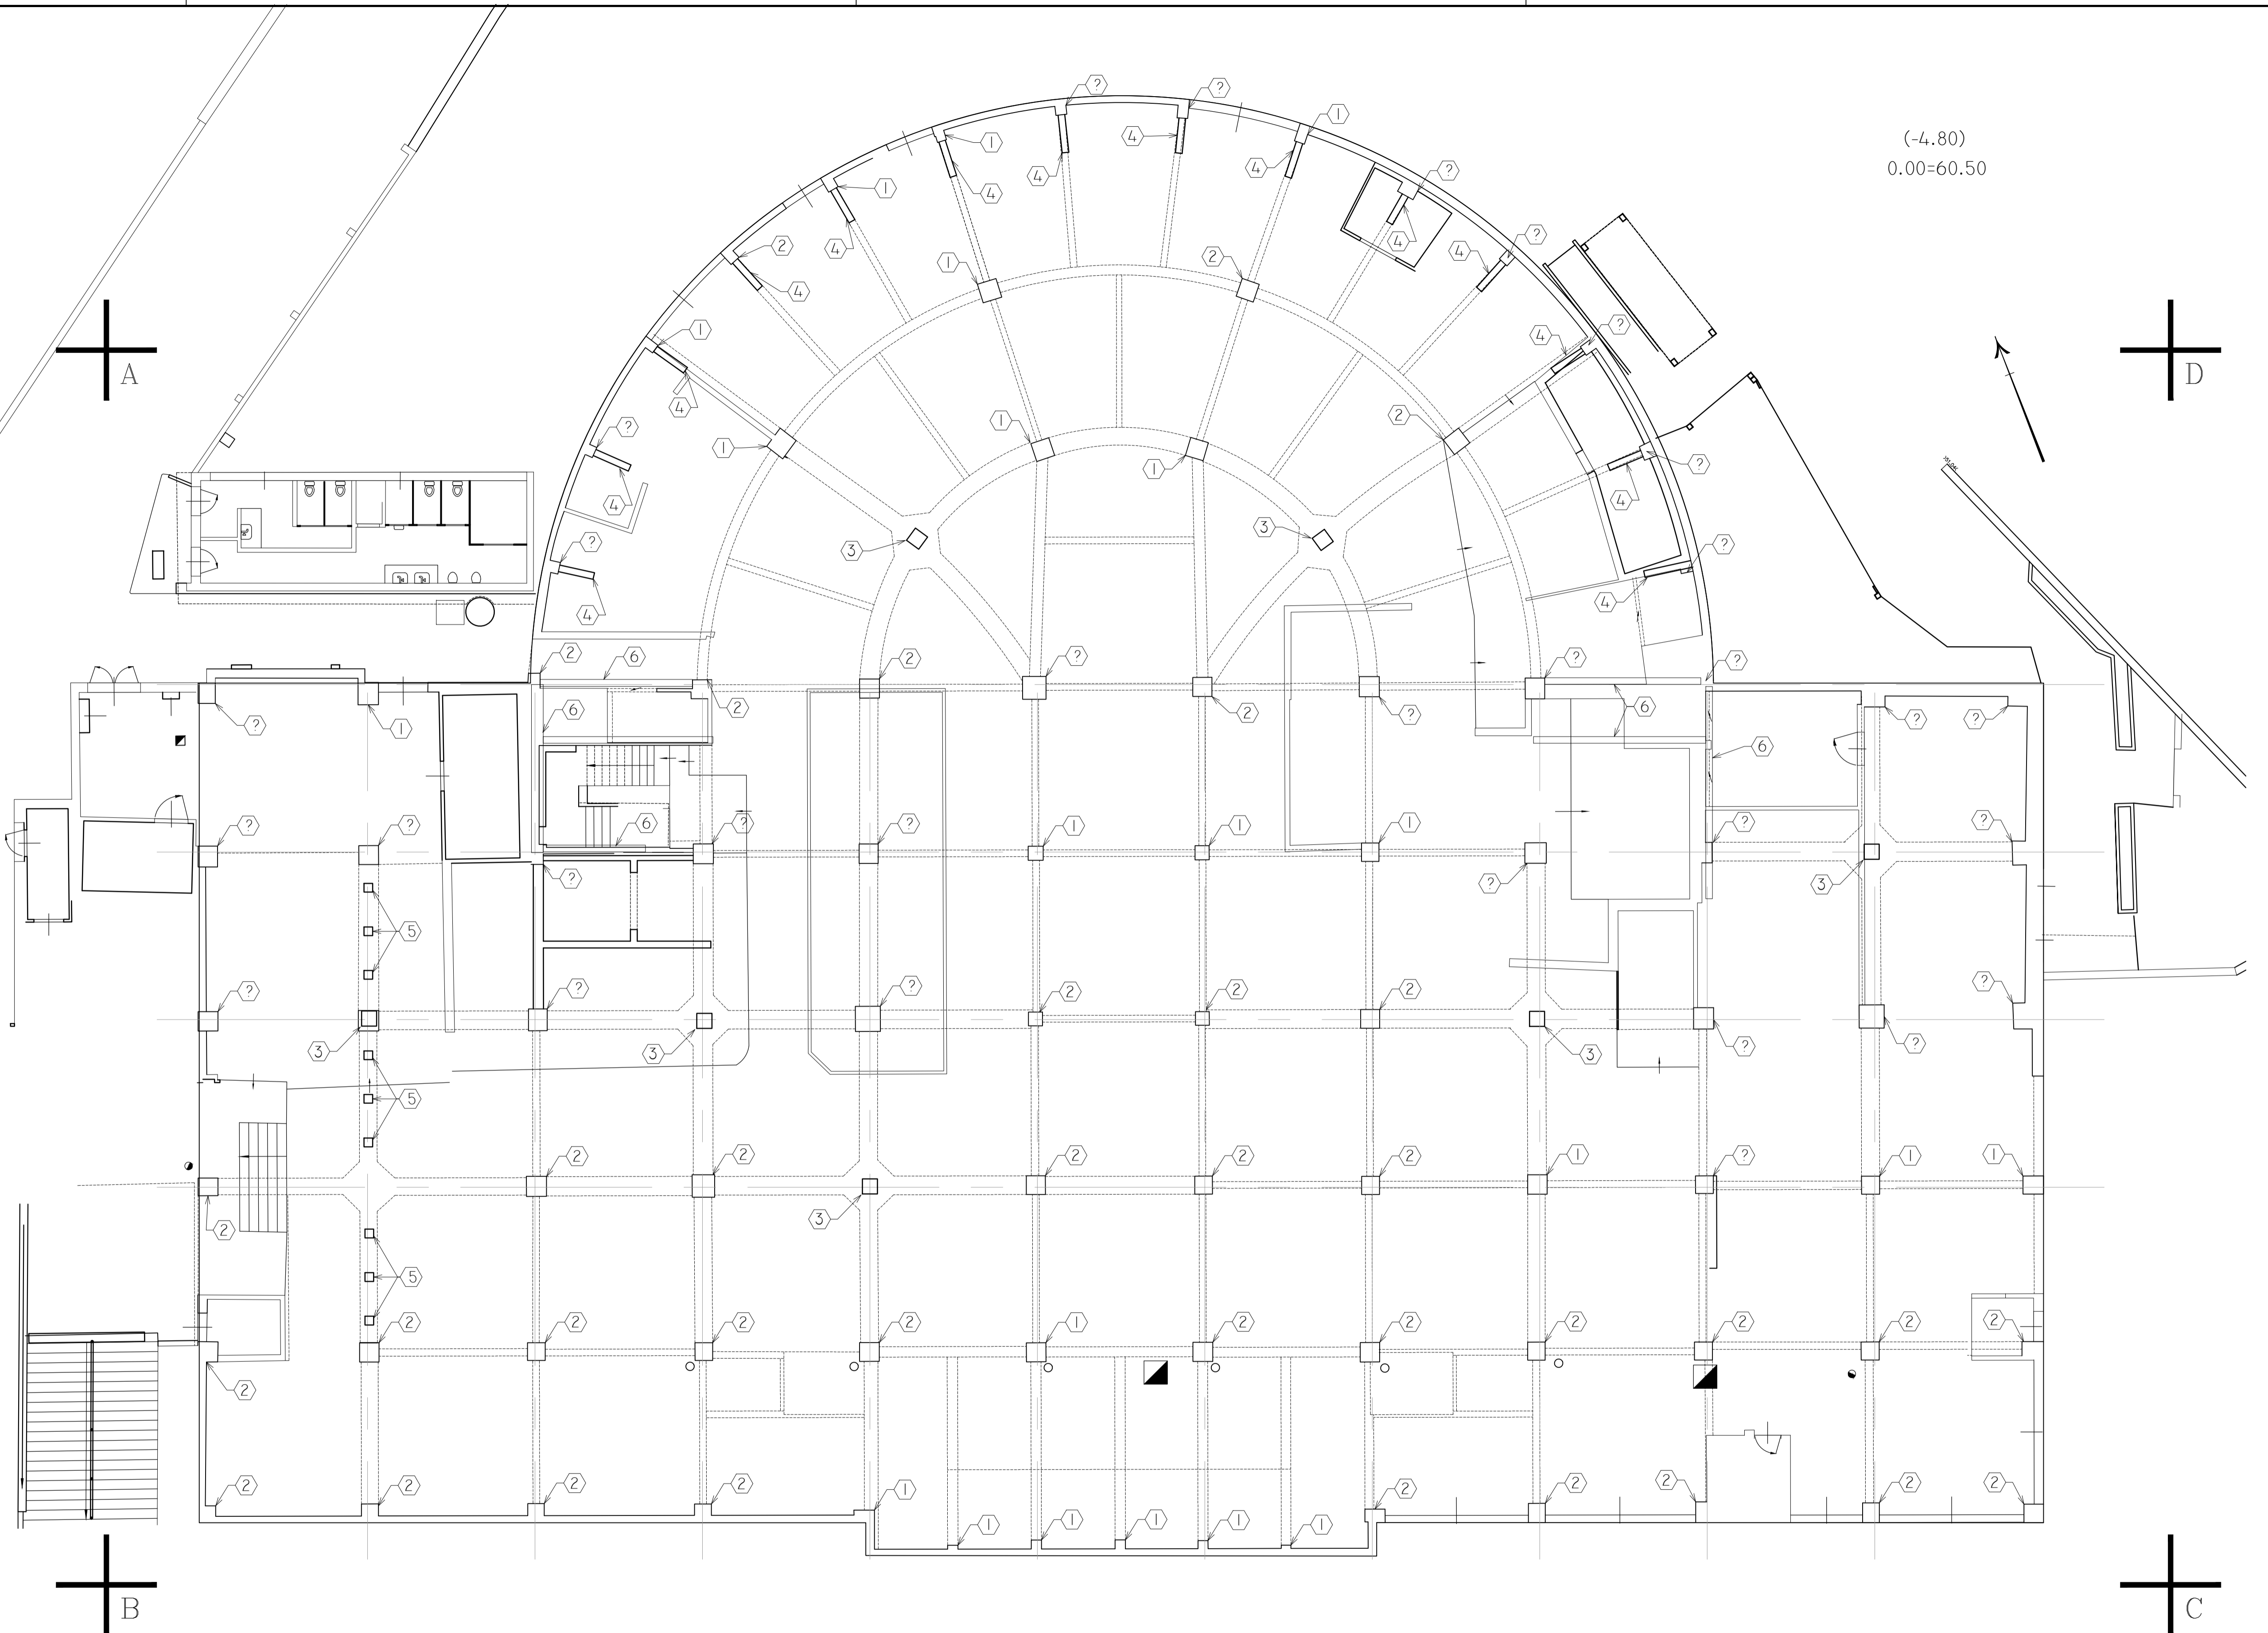

1 עמוד שליבי עבודה:

- A. הסרת צבע + טיח מהעמוד.
- B. הספת אינהיביטור "סיקה פוגרד 903 בכמות 400 גר' מ"ר.
- C. חיזוק יריעות FRP בהתאם לתכנית P1-003 - פרט חיזוק עמוד פלדה - D.
- D. גמר בהתאם לאדריכלות - טיח או חיפוי. במקרה שנדרש טיח, יש לפזר קוורץ על פני יריעות FRP על מנת לאפשר יישום הטיח.

2 עמוד פנוי:

- A. הסרת צבע + טיח מהעמוד.
- B. ביצוע תמיכות רגלי "מסקר" / מגדלי "אקר" בהתאם לגובה: 4 רגלי מסקו או שני מגדלי אקר לכל קורה התמכת ע"י העמוד. מרחק נקי 1.0 מ' מהעמוד לאפשר עבודה.
- C. הסרת כל בטון רופף.
- D. גילוי ברזלי זיון, ניקוי ויישום "סיקה טופ ארמטק 110" בהתאם להוראות יצרן. ברזל שנגרע מעל ל-20% משטח החתך שלו יוחלף בברזל חדש, כולל הציבת הבטון לגילוי אורך חפיה תקן. חישוקים שאינם שלמים יוחלפו בהדשים.
- E. השלמת בטון:

- a. במקרה של השלמת בטון לעובי של 5 ס"מ ומטה, יבוצע יישום בהרבעה של "סיקה רפ פואאר". בסמיכות ליישום ההרבעה, ימרוחו פני הבטון בשכבה של "סיקה ארמטק 110" (עד 4 שעות לפני ההרבעה).
- b. במקרה של השלמה מעל ל-5 ס"מ, תבוצע טפסנות וציקה של "סיקה גראוט 214"

- F. הספת אינהיביטור "סיקה פוגרד 903 בכמות 400 גר' מ"ר.
- G. חיזוק יריעות FRP בהתאם לתכנית P1-003 - פרט חיזוק עמוד פלדה - D.
- H. גמר בהתאם לאדריכלות - טיח או חיפוי. במקרה שנדרש טיח, יש לפזר קוורץ על פני יריעות FRP על מנת לאפשר יישום הטיח.

3 עמוד שמצבו אינו ידוע: העמוד יוגדר כ [1] או [2] לאחר פינוי חפיון/הסרת טיח/אחר, וסידור משלים של המתכנן.

- A. יש לבצע בהתאם להנחיות תכנית 1746-S-MT-P1-003 - פרט עמוד חלופה C-2. חלק מן העמודי הפלדה כבר בוצעו, ויש להשלים את יציקת הבטון סביבם בהתאם לתכנית. שאר העמודים יבוצעו כולל הפלדה.

4 קיר בטון יצוק חדש:

- A. יש לבצע בהתאם להנחיות תכנית 1746-S-MT-P1-003 - פרט קיר ב"קשת" - A

5 תמיכות לקורה בתמרת קומה 1:

- A. יש לבצע תמיכות "אקר" במקומים המסומנים, לפני עליית הסוחרים ותחילת השימוש בקומה 0. תמיכות אלו יושאו עד להוספת עמוד פלדה חדש במקום עמוד פלדה קיים.

6 חיזוק קיר בטון קיים:

- C. יש לבצע בהתאם להנחיות תכנית 1746-S-MT-P1-003 - פרט חיזוק קיר קיים - E

תאריך	אשר ע"י	REVISIONS	שינויים	מס' No
DATE	APP BY			
20.05.2020	ירון אופיר		סינון אחרים לתקון בתקרה	1
21.04.2020	ירון אופיר		לביצוע	0
14.11.2019	ירון אופיר			A

FOR REVIEW
 FOR TENDER
 APPR FOR CONSTRUCTION
 REVISION: 0

ירון אופיר
מהנדסים בע"מ
YARON OFFIR ENGINEERS LTD
 ח'יפה מעלה השחרור 11
 תל אביב 6109101
 טל: 04-8326286; 04-8323102
 פקס: 04-8323286
 E-mail: Office@yoe.co.il

OWNER: עיריית חיפה

PLACE: שוק תלפיות

SUBJECT: תוכנית קומות מרתף עליון ותחתון (-1,2)
תכנית חיזוק עמודים וקירות

DRAWING NUMBER: 1746-S-MT-P1-004

APP'D	אשר	CHECKED	בדק	DRAWN	שרטט	DESIGNED	תכנן
	דניאל דיבואה		דניאל דיבואה		אנה ליבורקין		אנה ליבורקין

FILE	הקובץ	PROJECT #	עבודה	מיות הגליון	SCALE
1746-S-MT-P1-PL		1746-MT		A1	1:100