







סידור טיפוס של יריעות FRP

אריזי טרזו וטיט /שלב עבודת ב/ - 3 ס"מ  
 מזה מתפלסות סיקפולור לבל 30, דרגת הספוס R10  
 לפי מפרט צ"ד  
 שיכתב איטום בעובי 3 מ"מ סיקה לסטק 1K  
 יריעות FRP  
 רצפת בטון

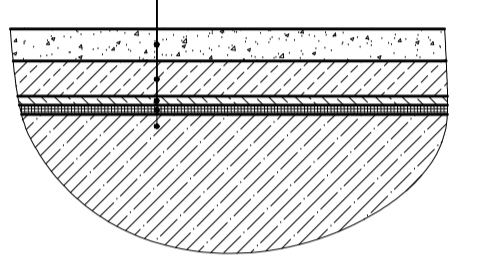

פרט איטום וריצוף

3

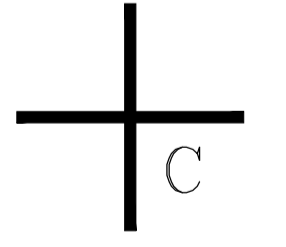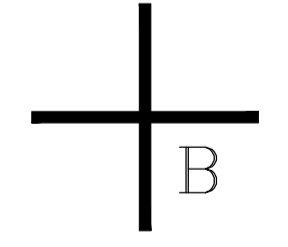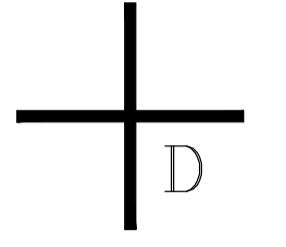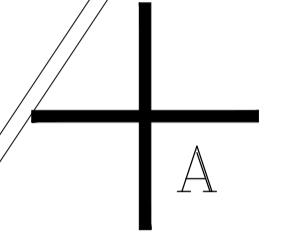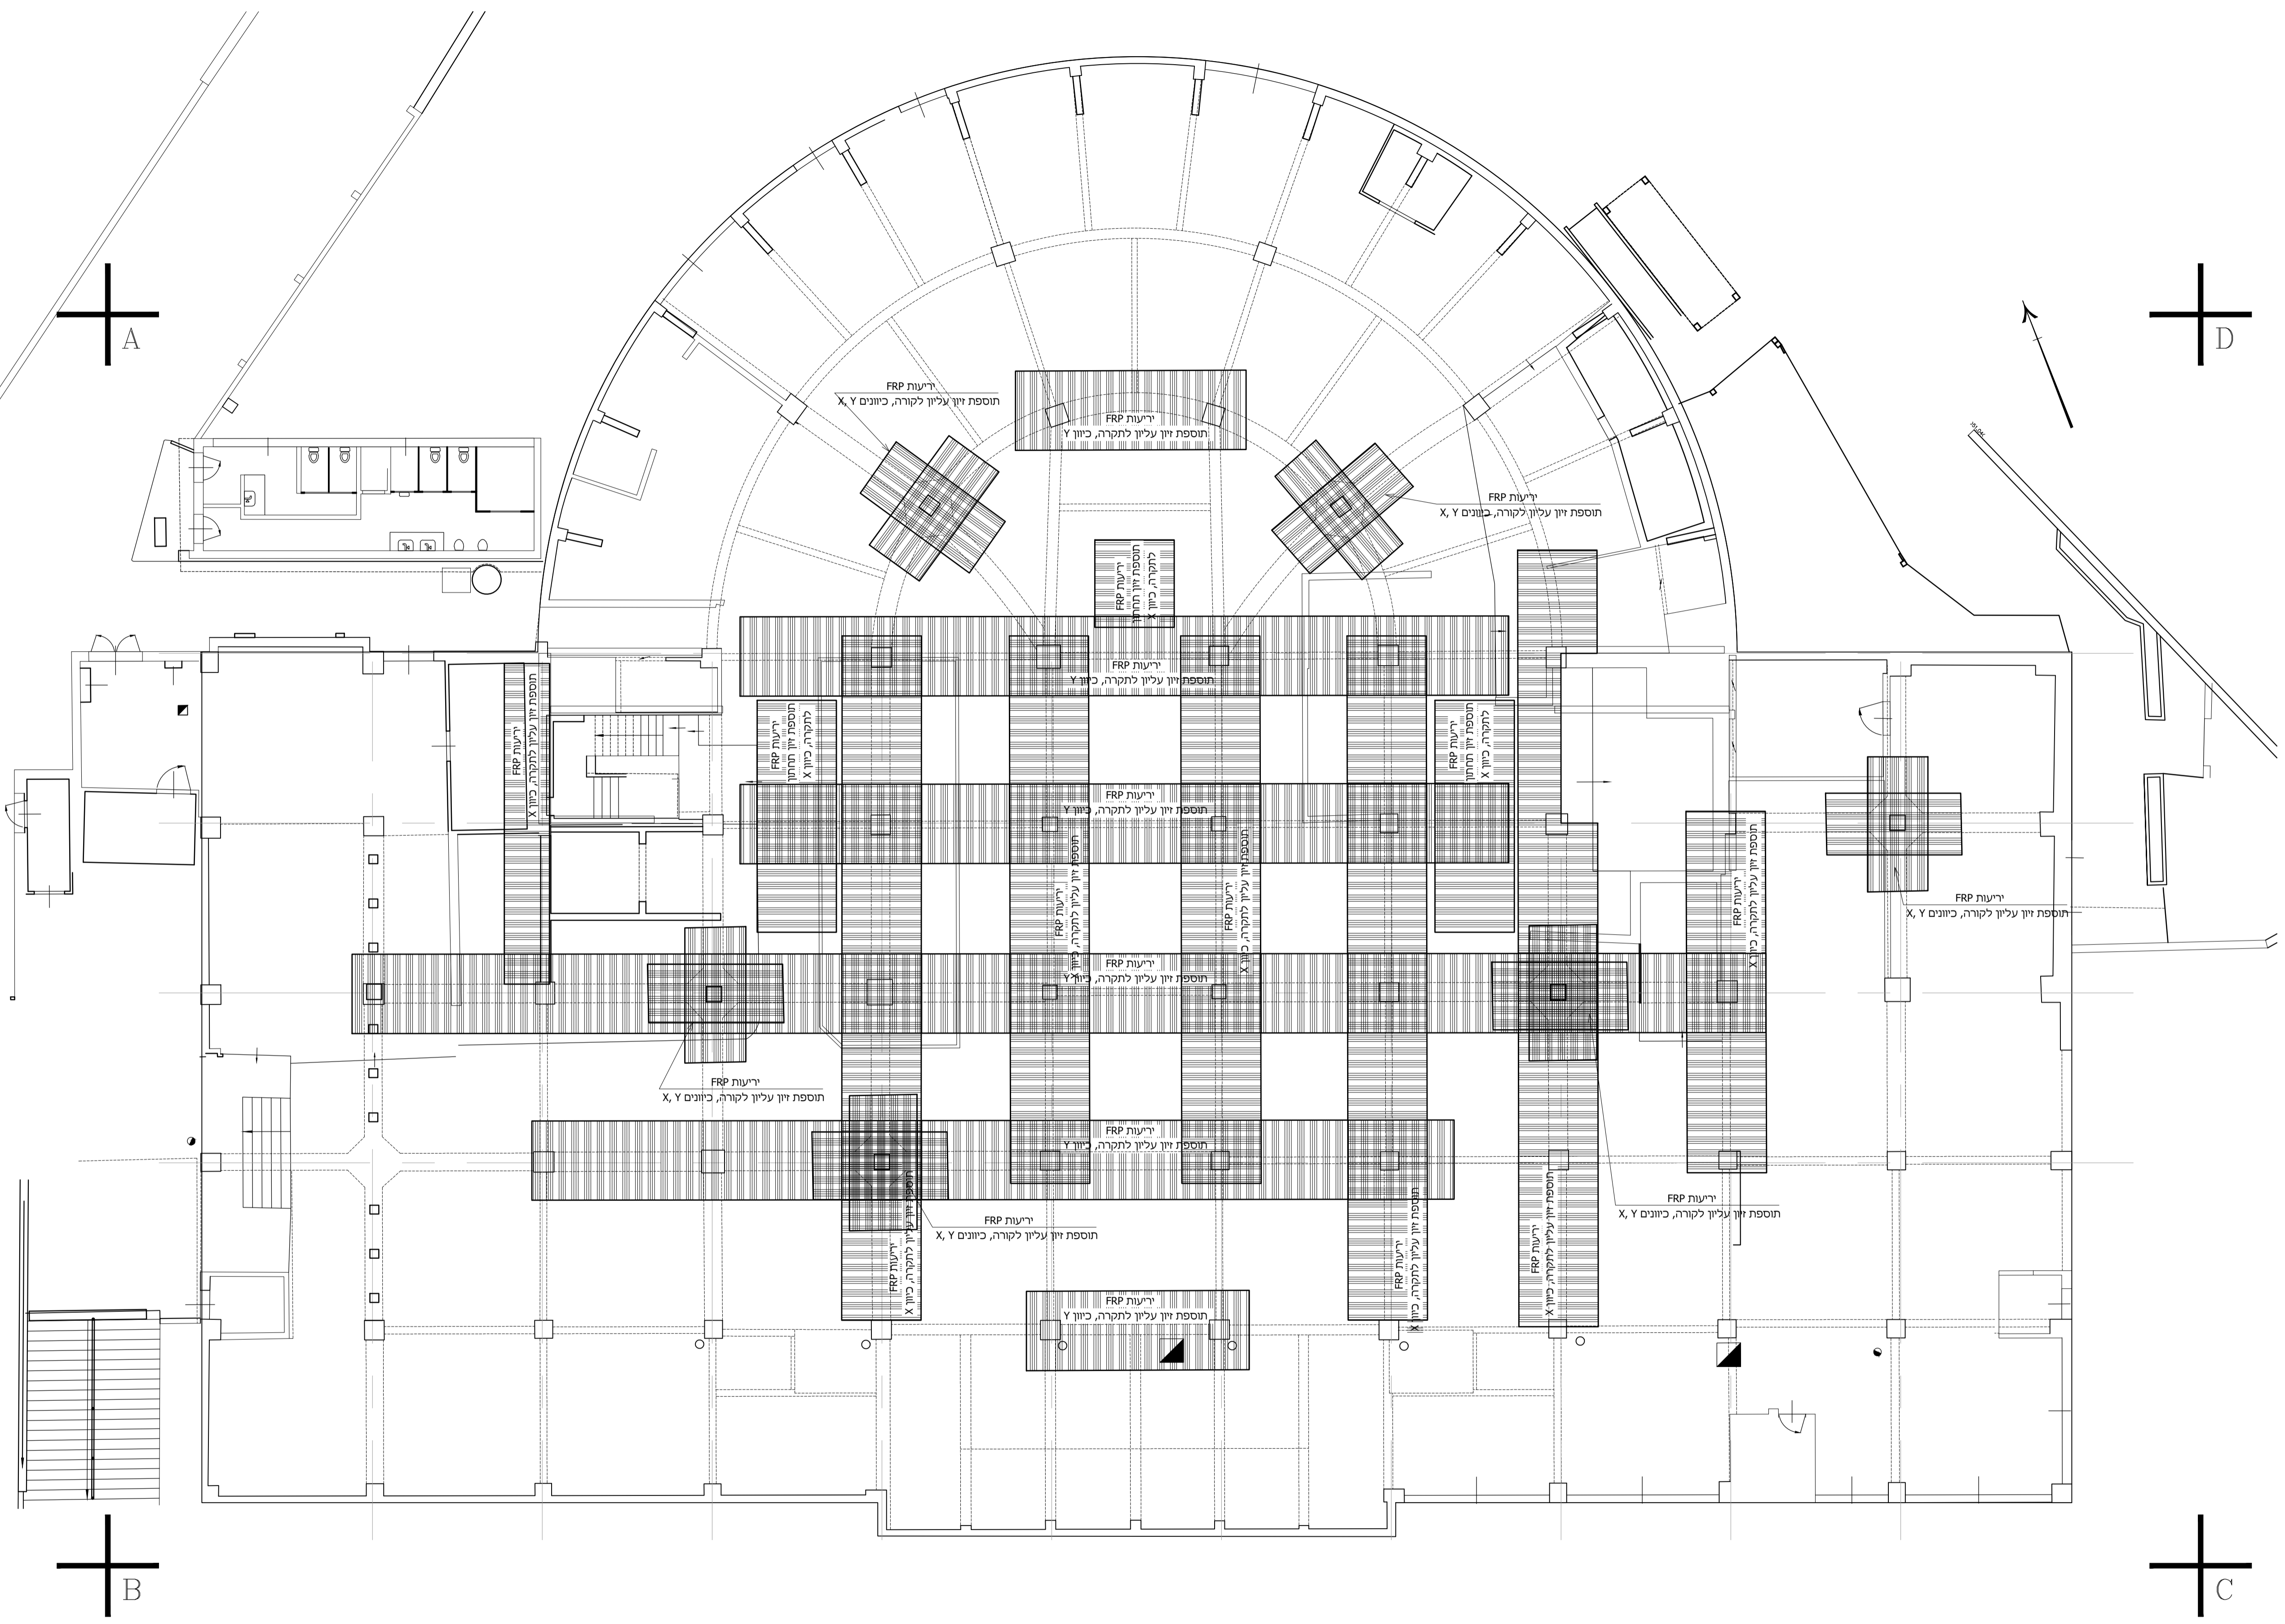

תאריך	אשר ע"י	REVISIONS	שינויים	מס
DATE	APP BY			No
10.05.2021	ירון אופיר		עדכון פרט איטום/ריצוף	3
24.03.2021	ירון אופיר		פרט איטום	2
28.02.2020	ירון אופיר		עדכון סידור טיפוס של יריעות FRP	1
21.04.2020	ירון אופיר		לביצוע	0
14.11.2019	ירון אופיר		לעיון	A

REVISION 3  לביצוע  למכרז  לעיון

APPR FOR CONSTRUCTION FOR TENDER FOR REVIEW

**YARON OFFIR ENGINEERS LTD** מהנדסים בע"מ  
 ח'יפה מעלה הרשור 11 תל אביב  
 HAIFA ISRAEL ZIP CODE:3328437 TEL.:04-8323102;04-8326286  
 MA'ALE HA-SHIKHUR st.11 טל: 04-8323102;04-8326286  
 E-mail:Office@yoe.co.il פקס: 04-8323286

OWNER: עיריית חיפה

PLACE: שוק תלפיות

SUBJECT: תוכנית קומת מרתף עליון (-1)  
 תכנית חיזוק תקרה עם יריעות FRP

DRAWING NUMBER: 1746-S-MT-P1-002

APP'D	אשר	CHECKED	בדק	DRAWN	שרטט	DESIGNED	תכנן
	דניאל דיבואה		דניאל דיבואה		אנה ליבורקין		אנה ליבורקין

FILE	הקובץ	PROJECT #	עבודה	מידות הגיוון	SCALE
1746-S-MT-P1-PL		1746-MT		A1	1:100