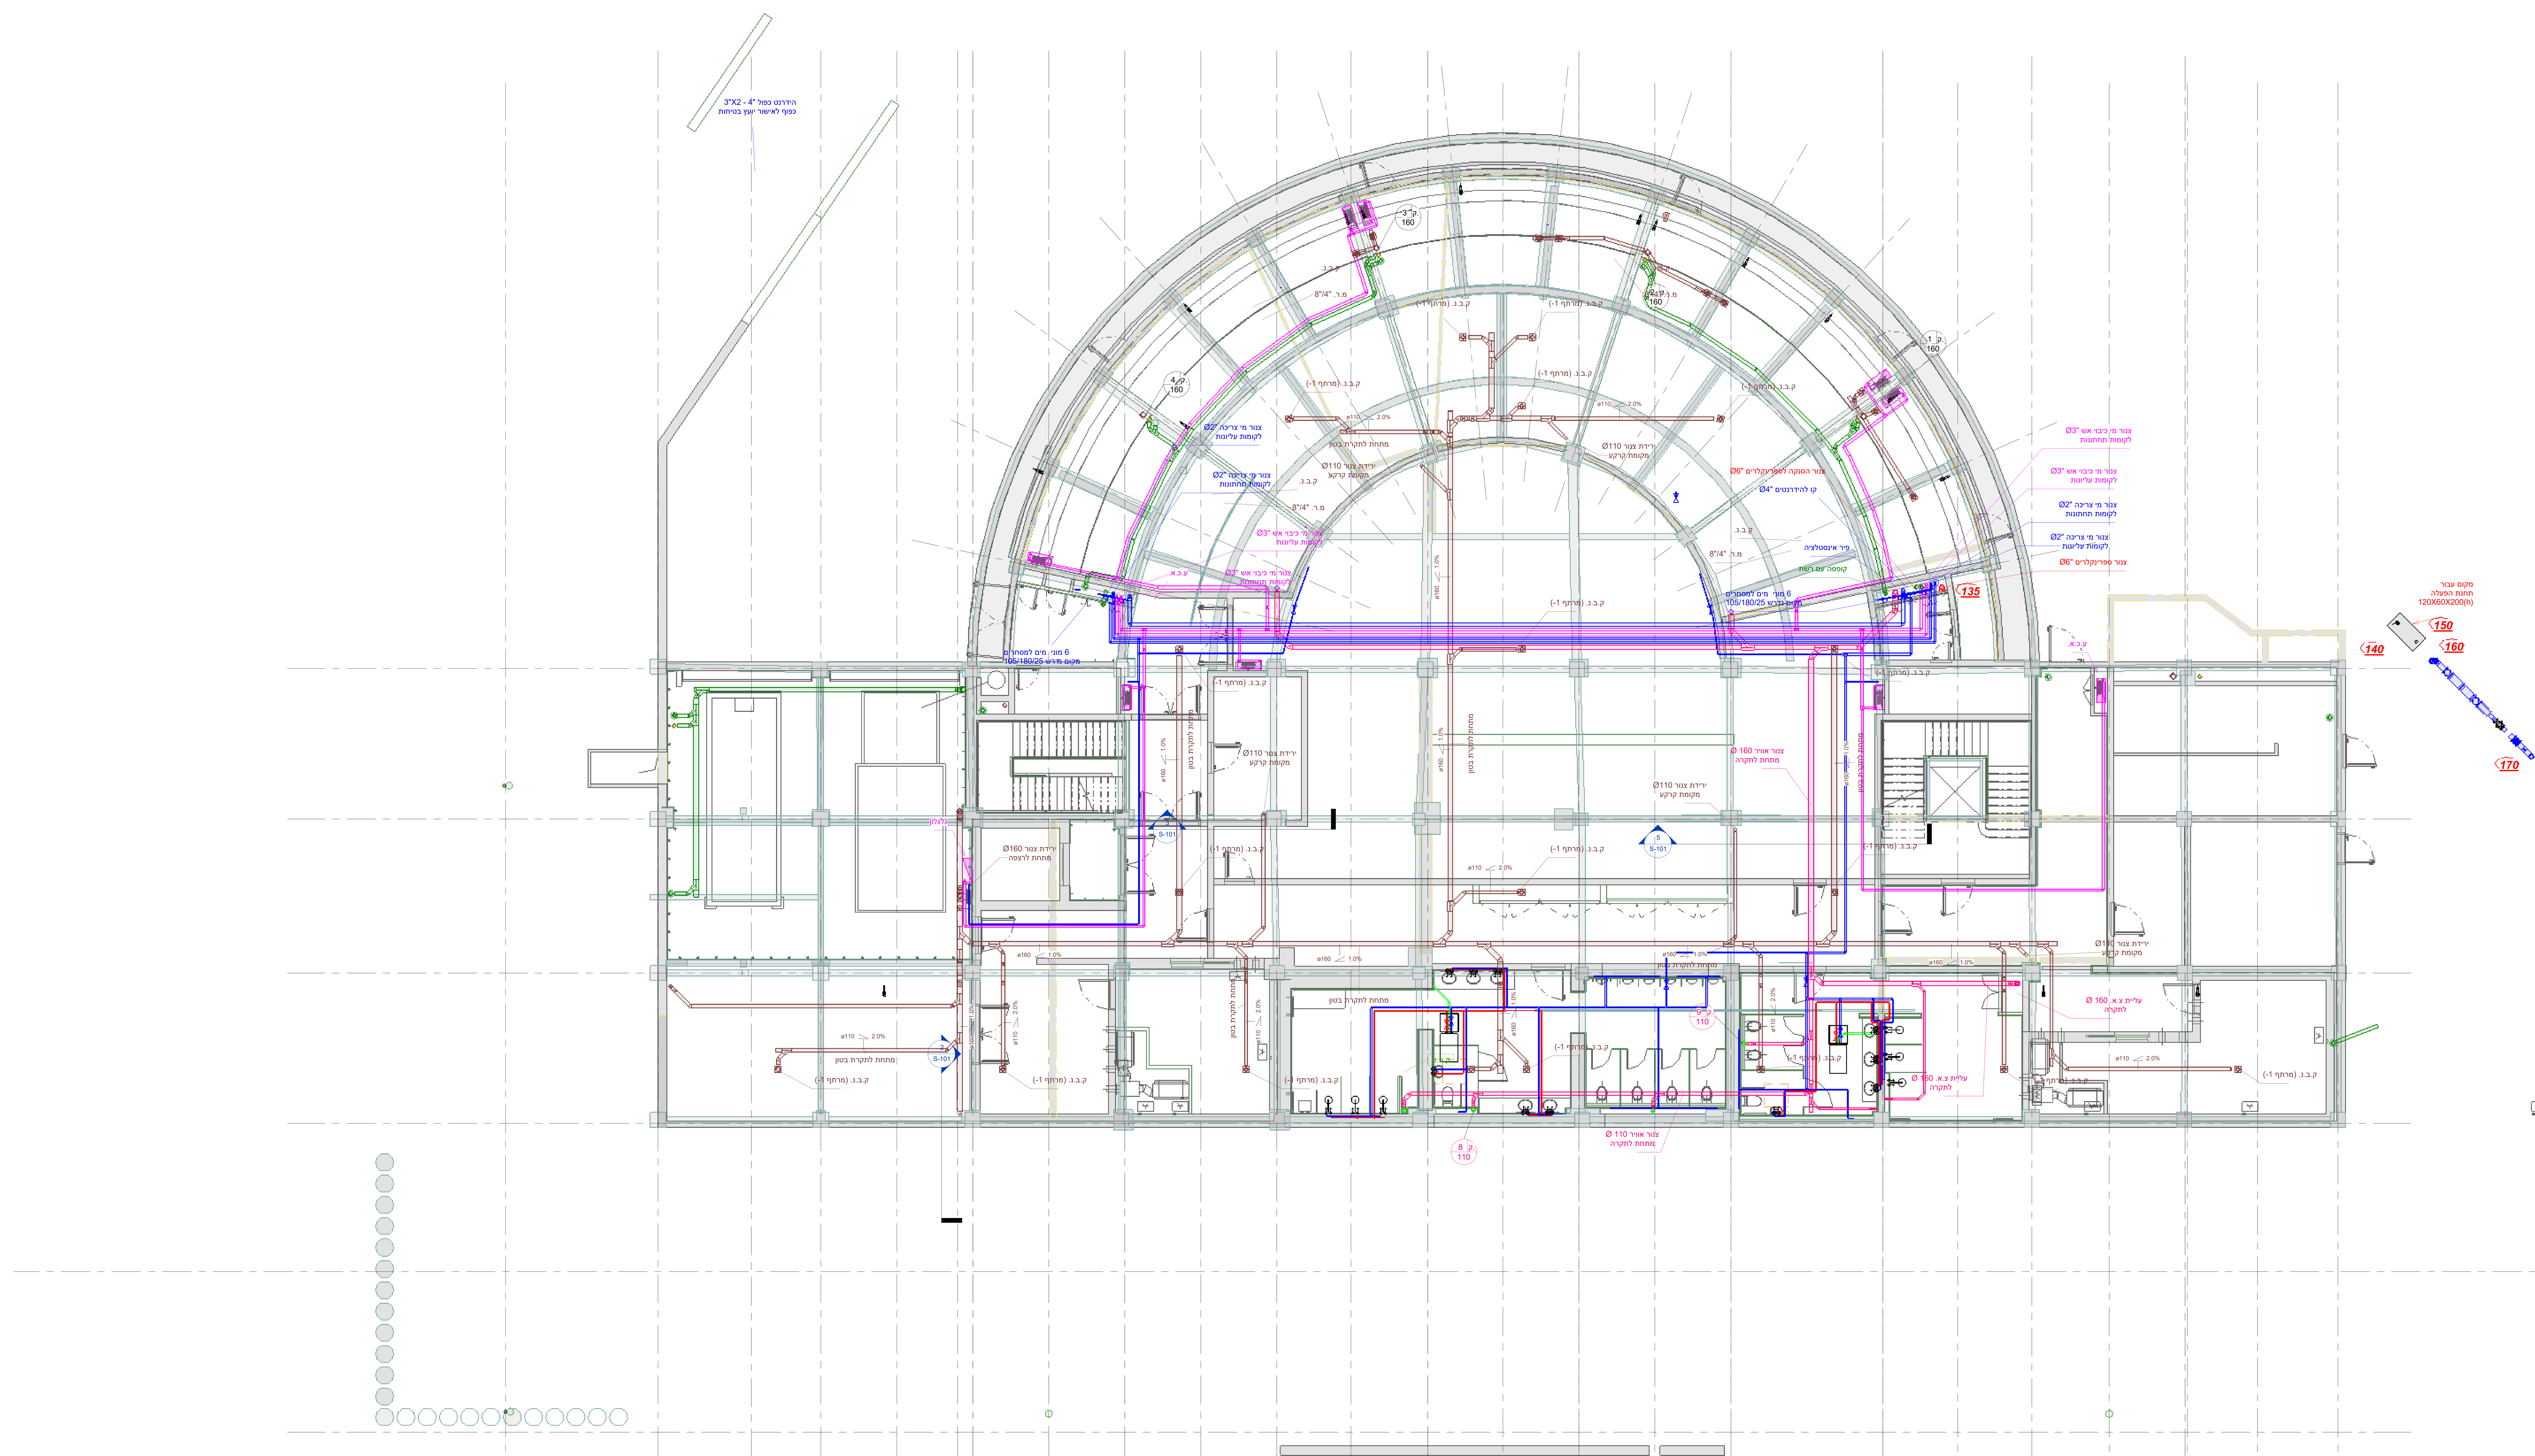

Revision Schedule		
No.	Description	Date
1	לביצוע	23.05.21

מקרא כללי	
מחסום טופי	
מחסום רצפה "4/"2	
מחסום רצפה "8/"4	
קופסת בקורת נופלת	
קליטת מי גשם	
סימון עבור רייזר של צנרת מים	"4 C1
יציאת מים - עם ברז ניל	
יציאות מים קרים/חמים למקלחות	
יציאות מים לסוללת מים קרים/חמים	
יציאות מים לסוללת מים קרים/חמים עבור כיור מטבח	
עמדת כיבוי אש	
תא ביוב (ניקוז)	

1. העבודת אינסטלציה תבוצע בהתאם להל"ת (הוראות למתקני תברואה)
ות"י 5021 על כל חלקיו (במהדורותיהן העדכניות)
ובהתאם לכל התקנים הישראלים המעודכנים ביותר

2. צנרת שופכין ודלוחין תיבצעו מצנרת פוליאטיל
צפיפות גבוה - .H.D.P.E לפי מפמ"כ 349 חלק 1.

3. כל העבודות אינסטלציה (נקזים) יבוצוע יש להכין את תכניות הביצוע בהתאם למפמ"כ 349 חלק 2.

4. על הקבלן המבצע יש להכין את תכניות הביצוע מפורטות עבור חדרי משאבות.

5. צנרת מים קרים גלויה או בפירים - מגולבן סקדויאל 40.
בקטרים "2 ומלא - בריתוך, בקוטרים פחות "2 - בהברגה.
צנרת מים חמים וקרים בדירות - צנרת פקסגול.
צנרת מים למערכת עמדות כביו אש - מגולבו סקדיואל 40
בקטרים "2 ומלא - בריתוך, בקוטרים פחות "2 - בהברגה.
צנרת המונמכת בקרקע מ-"3 - צנרת פלדה לפי ת"נ 530 עובי דופן 4 מ"מ
עם צפוי פנימי מלט ועטיפה חיצונית פוליאטילן שחול תלת שכבתי.

שלב ביניים
ירידות מקומת קרקע
לקומת מרתף 2- בלבד

שוק תלפיות

OREN LTD ARCHITECTS
הרב ברוך מרכוס 5
חיפה 3328308
ישראל
טל. 04-8244861/3
פקס. 04-8346472
מייל. office@orenarchitects.com

Status:			סטטוס:
AS MADE	לביצוע 23.05.21	למכרז 26.12.21	לעיון 07.03.21

Sheet Name: שם התכנית:

אינסטלציה, תקרת מרתף 2-

Drawing Number: קידוד התכנית:

אינדקס דיסציפלינה:	אינדקס סוג גיליון:	מספר הקומה:	מספר רץ לגיליון:

S-203

Revision Number / Date	מהדורה ותאריך: 1 23.05.21	Scale:	קנה מידה: 1:75

BIM 360://5750 5750/שוק תלפיותPl.rvt — שם הקובץ File Name

ויקטוריה	שרטט: DRAWN BY	לודה	תכנן: DESIGNED BY
לודה	אישר: APPROVED BY	לודה	בדק: Checked By

אהוד ויסברג ושות'
הנדסת מערכות בע"מ
רח' ירושליים 10.חיפה. ת.ד. 4553
טל' 04-8660677, פקס 04-8668457
e-mail: office@weisberg.co.il

SEAL AND SIGNATURE — חתימה וחותמת לביצוע: