


No.	Description	Date
1	קובץ	21.09.21
2	החלטות	28.12.21

סמל	תיאור
	מחסום טופו
	מחסום רצפה 4"2"
	מחסום רצפה 8"4"
	קצוות בקורות נשללת
	קליטת מי גשם
	סימון עבור ריזר של צנרת מים
	ציאת מים - עם ברז רז
	ציאת מים קריסטלים לקולטות
	ציאת מים לטוללת מים קריסטלים
	ציאת מים לטוללת מים קריסטלים
	עבוד כרוז מעובד
	עמדת כביד אש
	תא כביד (נקות)

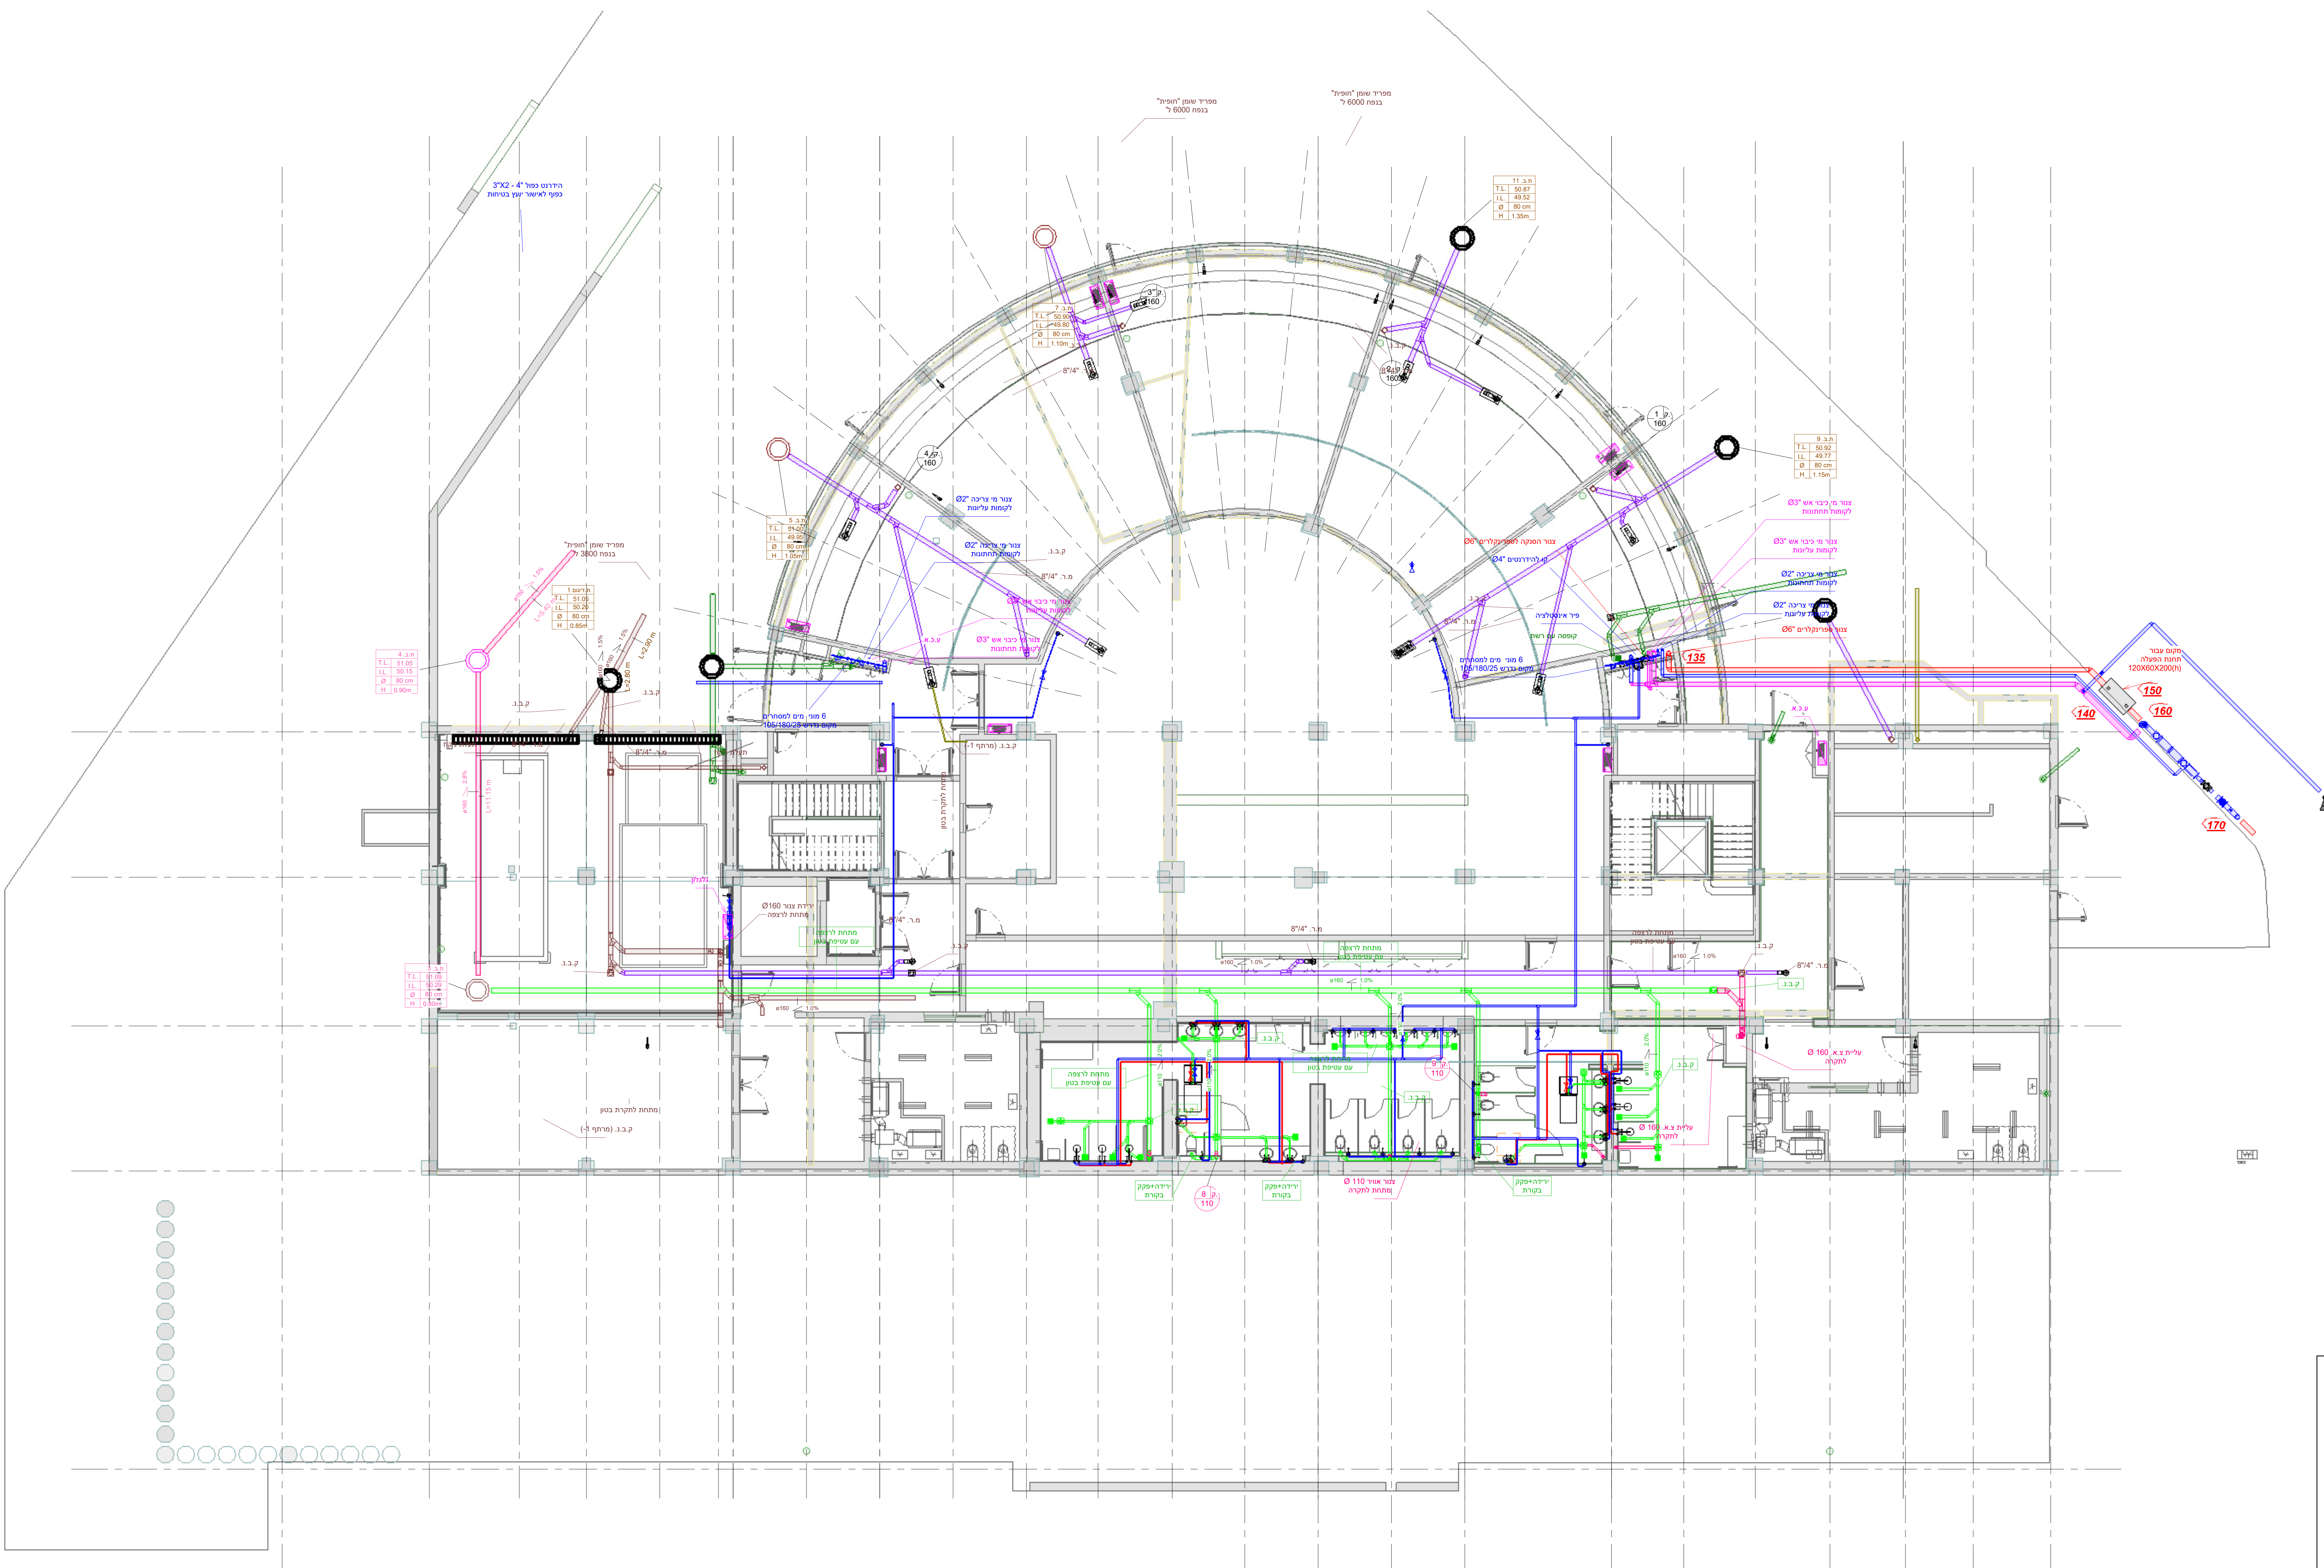

1. העבודות אינסטלציה חבוצע בהתאם לה"ת (הוראות למתקני תברואה) ות" 5021 על כל חלקי (בהנדסת/תוכן/הנדסה/ת) ובהתאם לכל החקיקים הישראלים המעודכנים ביותר.
 2. צנרת שאכזבן ודלוחין תיבצעו מצנרת פוליאיטיל H.D.P.E. לפי מפרט 349 חלק 1.
 3. כל העבודות אינסטלציה (נקות) יבוצעו שי להיכן את תכנית הביצוע בהתאם למפרט 349 חלק 2.
 4. על הקבלן המבצע יש להיכן את תכנית הביצוע מפורטות עבור חדרו משאבות.
 5. צנרת מים קרים גלולה או בפרים - מוגבל סקדואל 40. בקטרים 2' ומלא - ברזות, בקטרים פותח 2' בהברגה. צנרת מים חמים קרים בדימת - צנרת פקטגל. צנרת מים למערכת עמדת כביד אש - מוגבלו סקדואל 40 בקטרים 2' ומלא - ברזות, בקטרים פותח 2' בהברגה. צנרת המונמכת בקרקע מ-2' - צנרת מלדה לזר 530 - עובד דופן 4 מ"מ עם צנרת פנימי מלט ועטיפה חיצונית פוליאיטיל שחול תלת שכבתי.

שלב בנייה
 ירידות מקומות קרקע
 לקומת מרתף 2- בלבד

שוק תלפיות



סטטוס
 מוכן
 בדיקה
 אישור
 חתימה

שם המערכת
 אינסטלציה, רצפת מרתף 2-

מספר תוכנית
 S-202

מספר חתימה
 1:75

תאריך
 21.09.21

שם המערכת
 אהוד ויסברג ושות'

הנדסת מערכות בע"מ
 רחל ירושלים 10, ת.ד. 4553
 טל 04-8668457, פקס 04-8660677
 e-mail: office@weisberg.co.il

חתימה וחותם הייצוגי