





| No. | Description            | Date     |
|-----|------------------------|----------|
| 1   | דריילת פרויקט 01.12.20 | 02.12.20 |
| 2   | שינויים                | 08.05.21 |
| 3   | דריילת פרויקט 13.06.21 | 14.06.21 |
| 4   | שינויים                | 20.06.21 |
| 5   | דריילת פרויקט 22.06.21 | 27.06.21 |
| 6   | אורג' של דריים         | 08.07.21 |
| 7   | דריילת פרויקט 16.08.21 | 22.08.21 |
| 8   | דריילת פרויקט 16.11.21 | 16.11.21 |

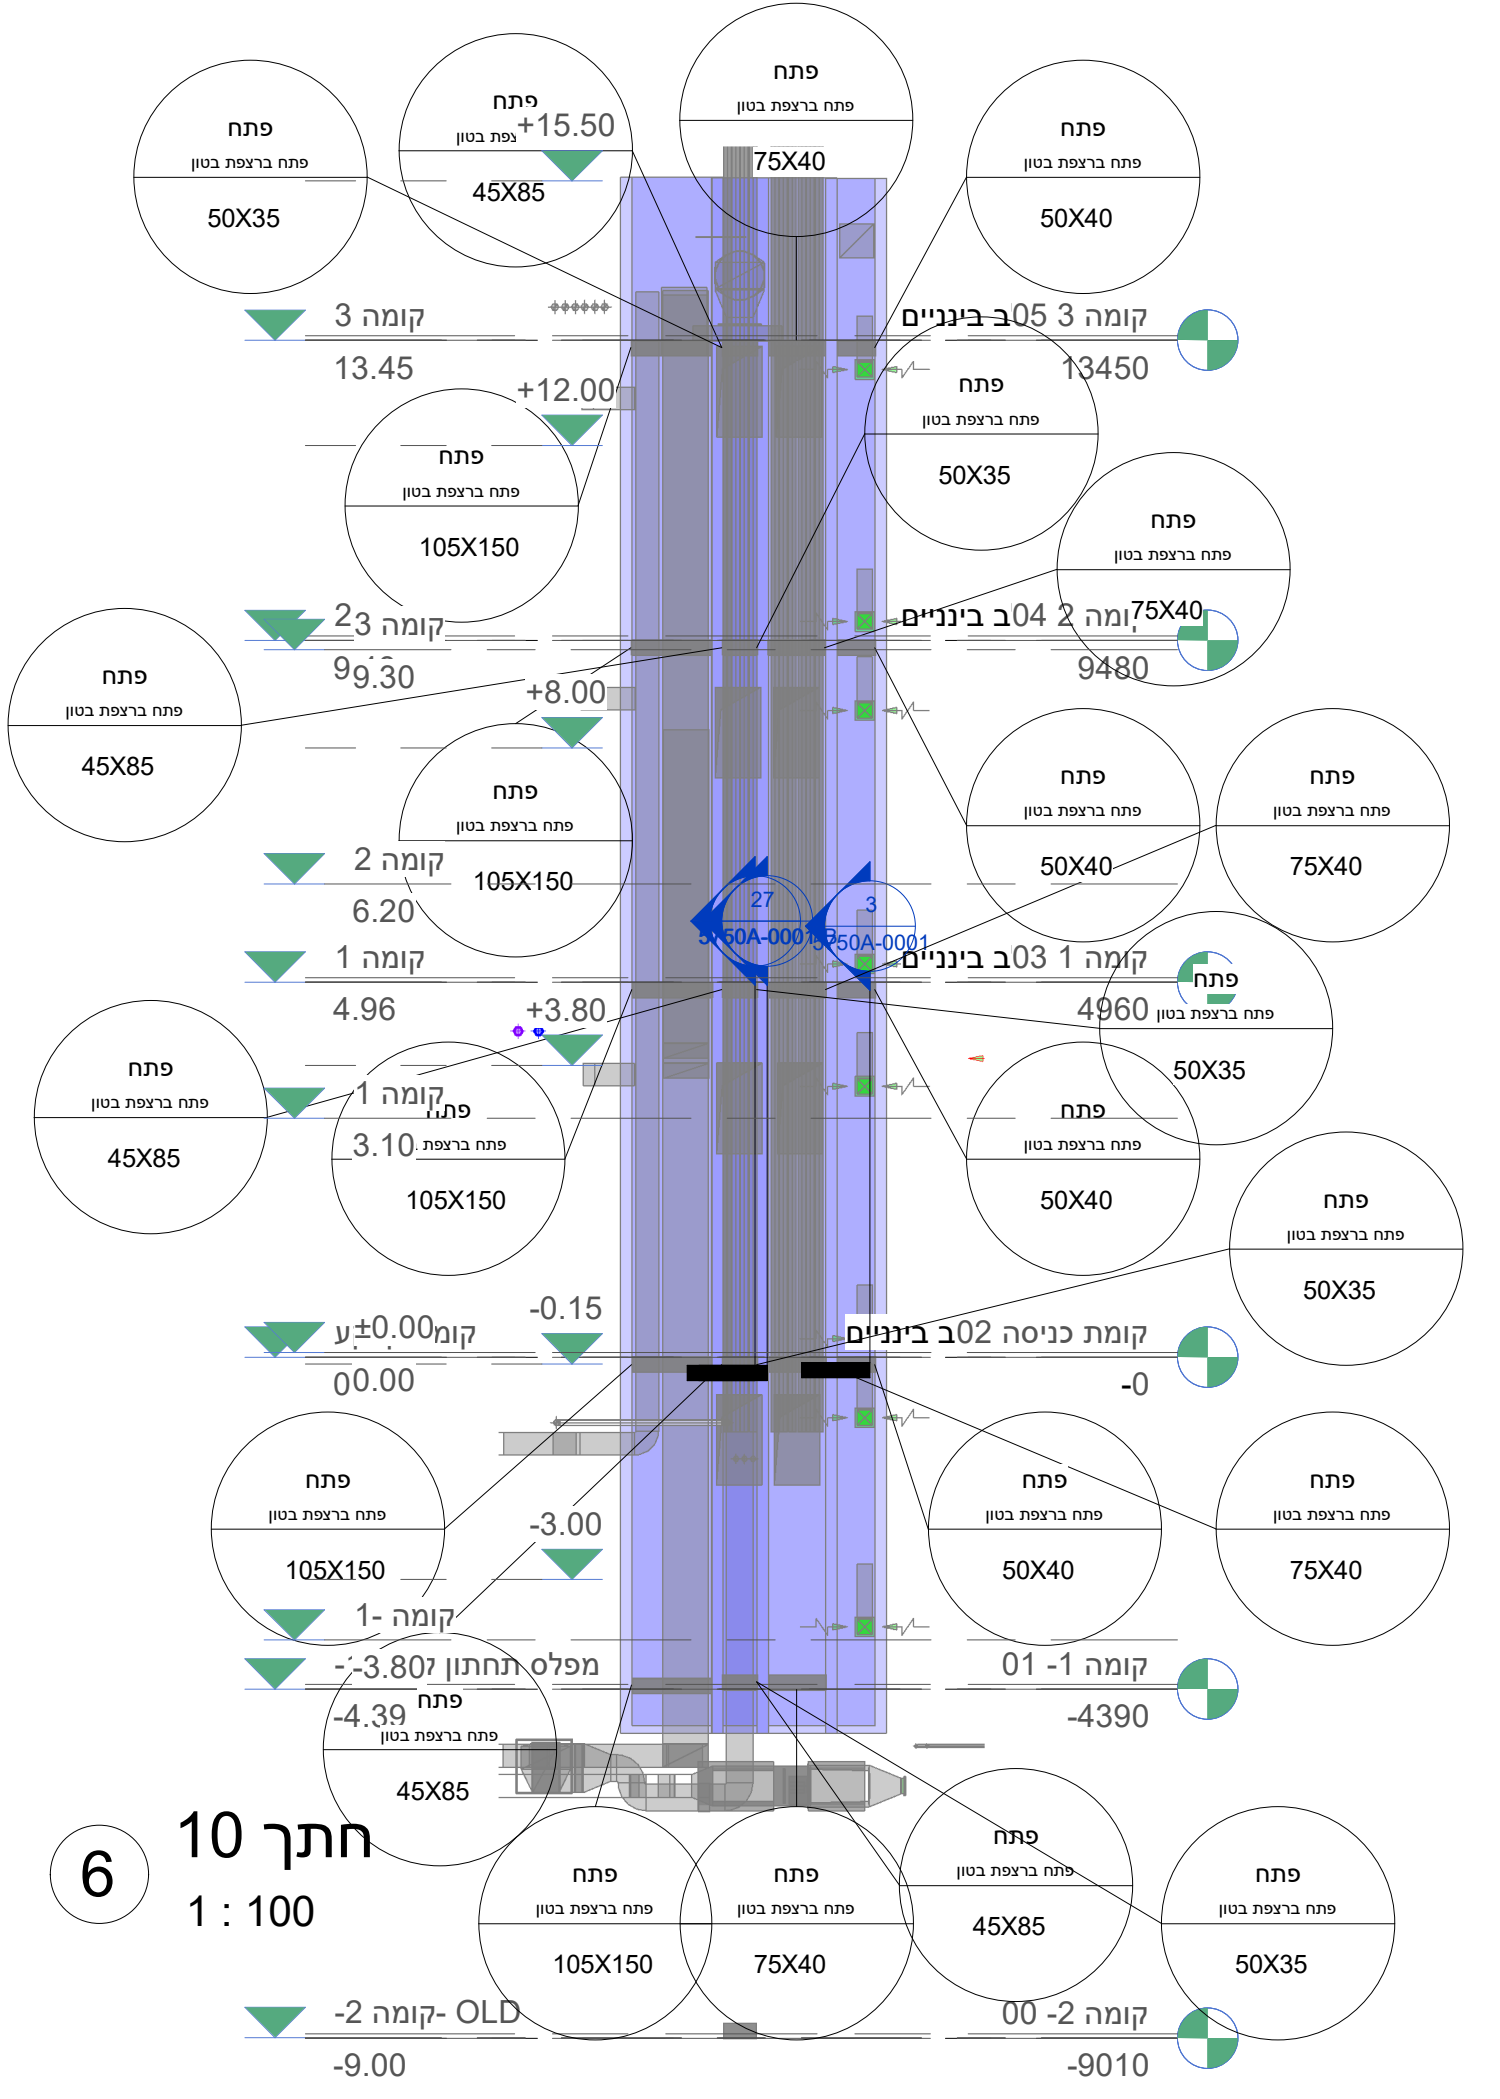


| סמל | תיאור  |
|-----|--|
| ⊙   | חריס ניקה עגול                                   |
| ⊞   | שכבת אוויר חוזר                                  |
| ⊞   | שכבת ניקה  |
| ⊞   | מחדר אוויר חקיתי                                 |
| ⊞   | סטריפ לין  |
| ⊞   | מחדר עם אקוסטיקור                                |
| ⊞   | דמפר אש  |
| ⊞   | דמפר ויסות                                       |
| ⊞   | דחוסטט   |
| ⊞   | חריס בדלת  |
| ⊞   | דלת חתונה  |
| ⊞   | שכבת שחרור אוויר עם קומת על תעלה עם בידוד אקוסטי |
| ⊞   | פתח נשח בתקרה אקוסטית                            |

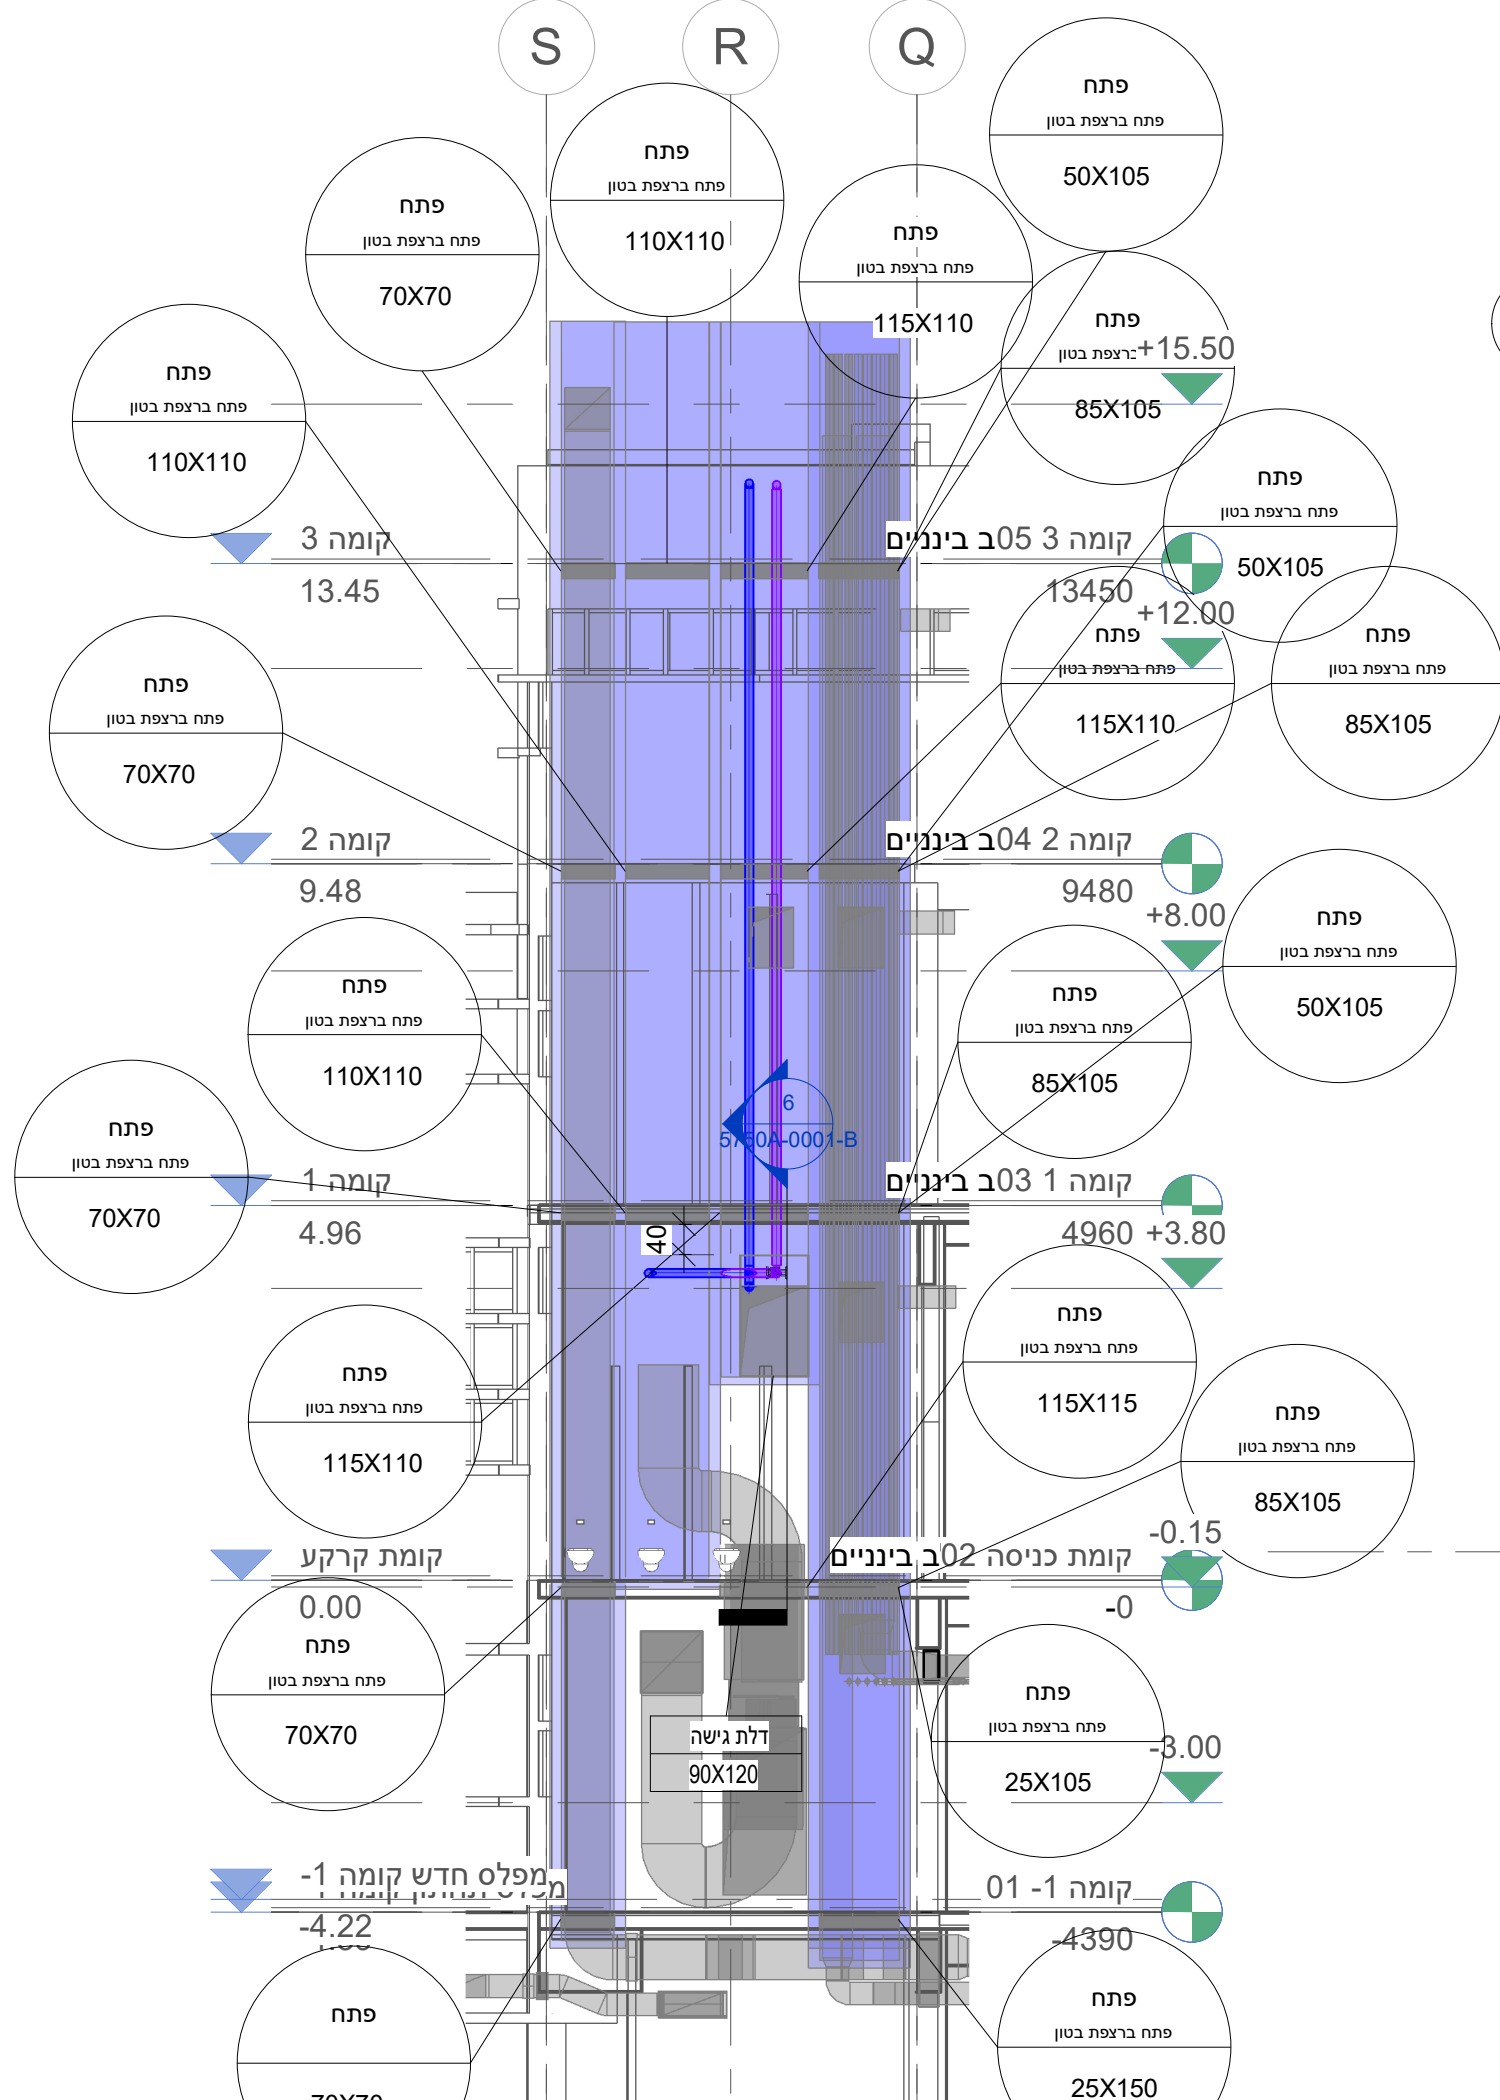

| סמל | תיאור  |
|-----|--|
| ⊙   | חריס כניסה                                       |
| ⊞   | שכבת אוויר חוזר                                  |
| ⊞   | שכבת ניקה  |
| ⊞   | מחדר אוויר חקיתי                                 |
| ⊞   | סטריפ לין  |
| ⊞   | מחדר עם אקוסטיקור                                |
| ⊞   | דמפר אש  |
| ⊞   | דמפר ויסות                                       |
| ⊞   | דחוסטט   |
| ⊞   | חריס בדלת  |
| ⊞   | דלת חתונה  |
| ⊞   | שכבת שחרור אוויר עם קומת על תעלה עם בידוד אקוסטי |
| ⊞   | פתח נשח בתקרה אקוסטית                            |

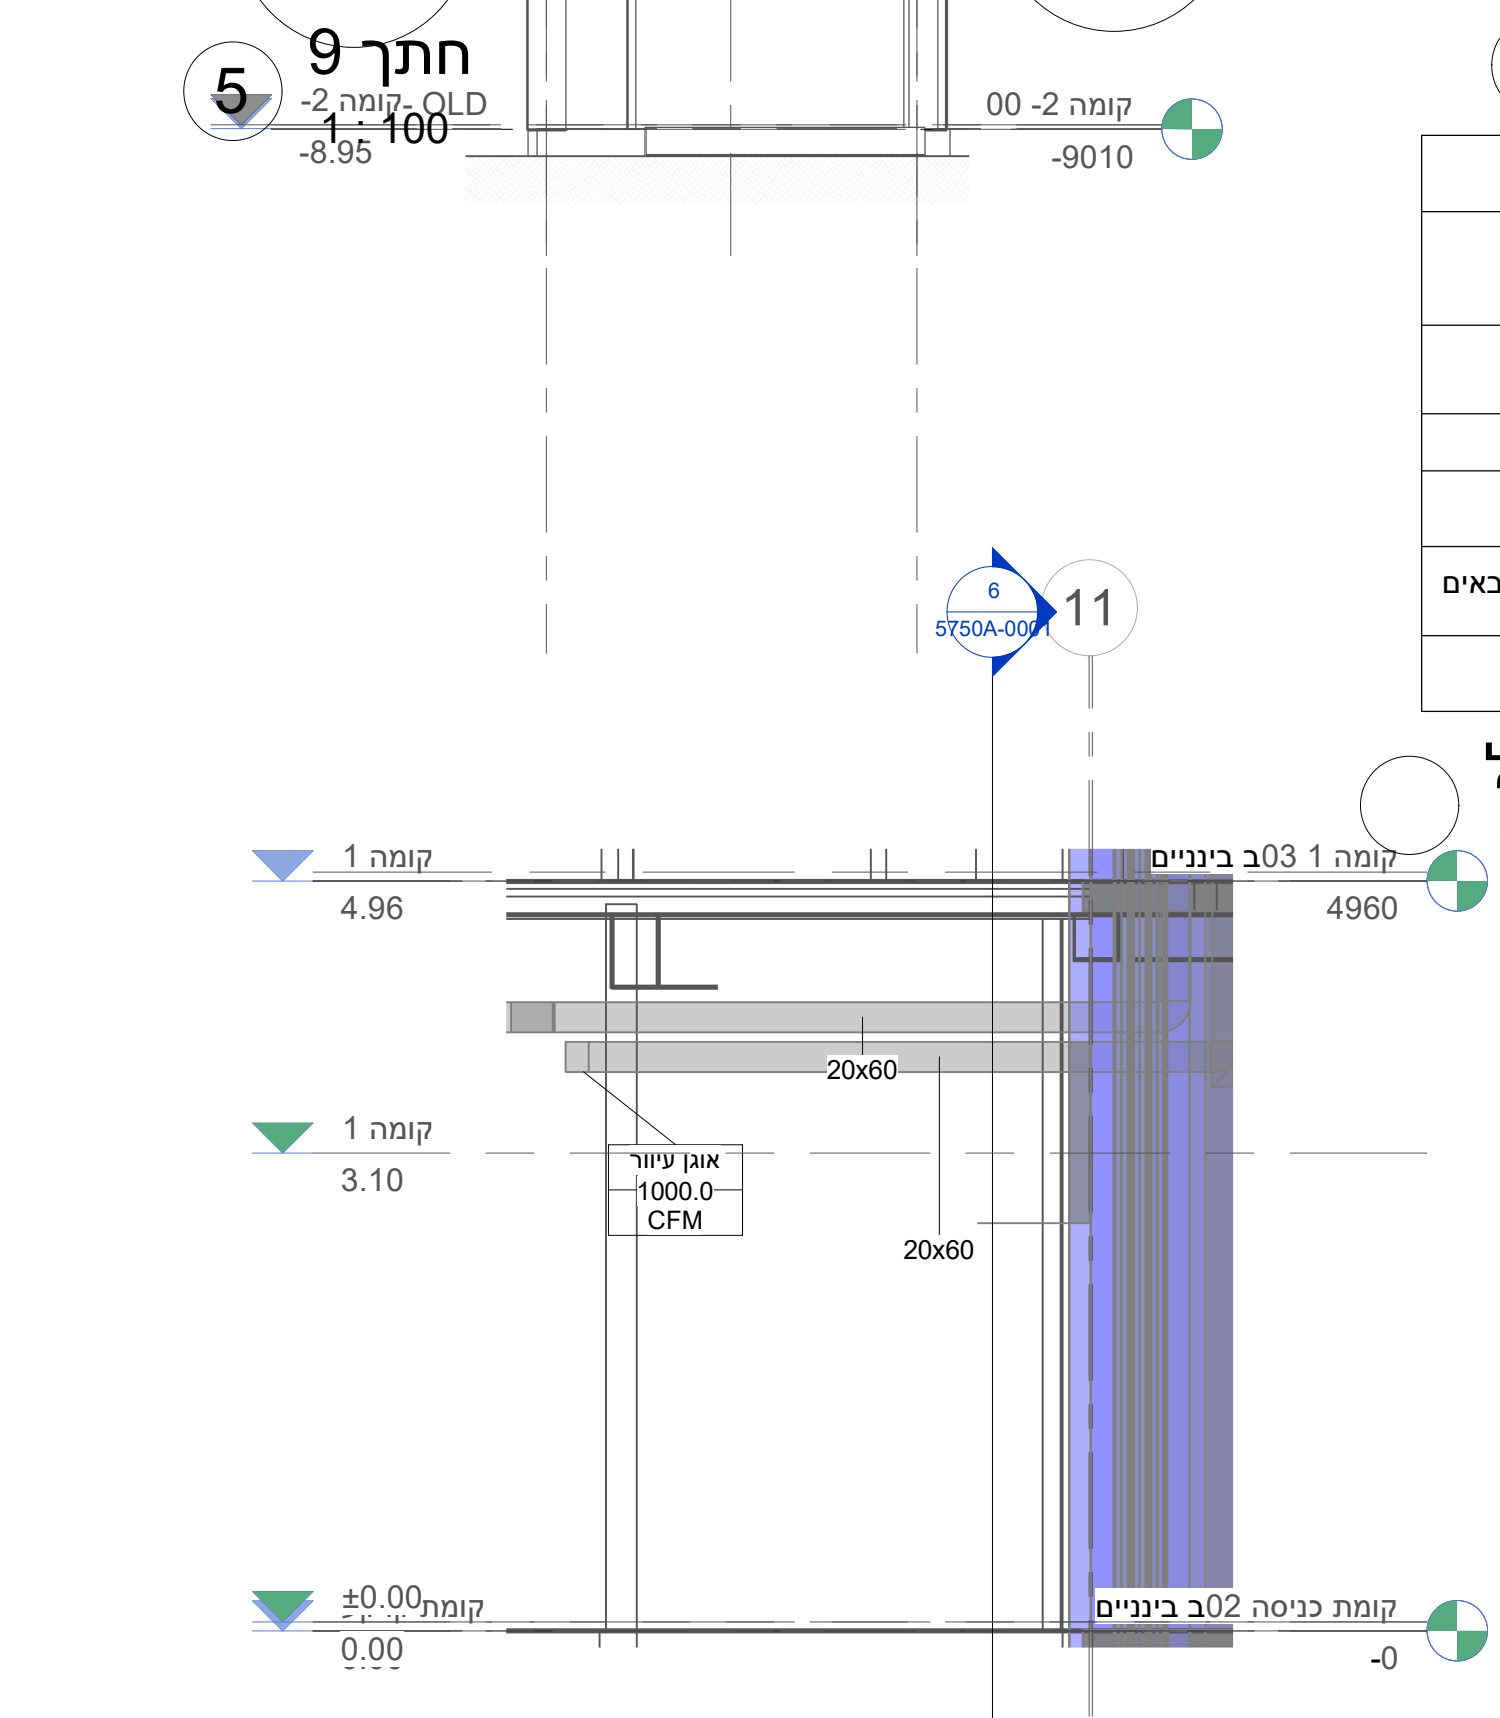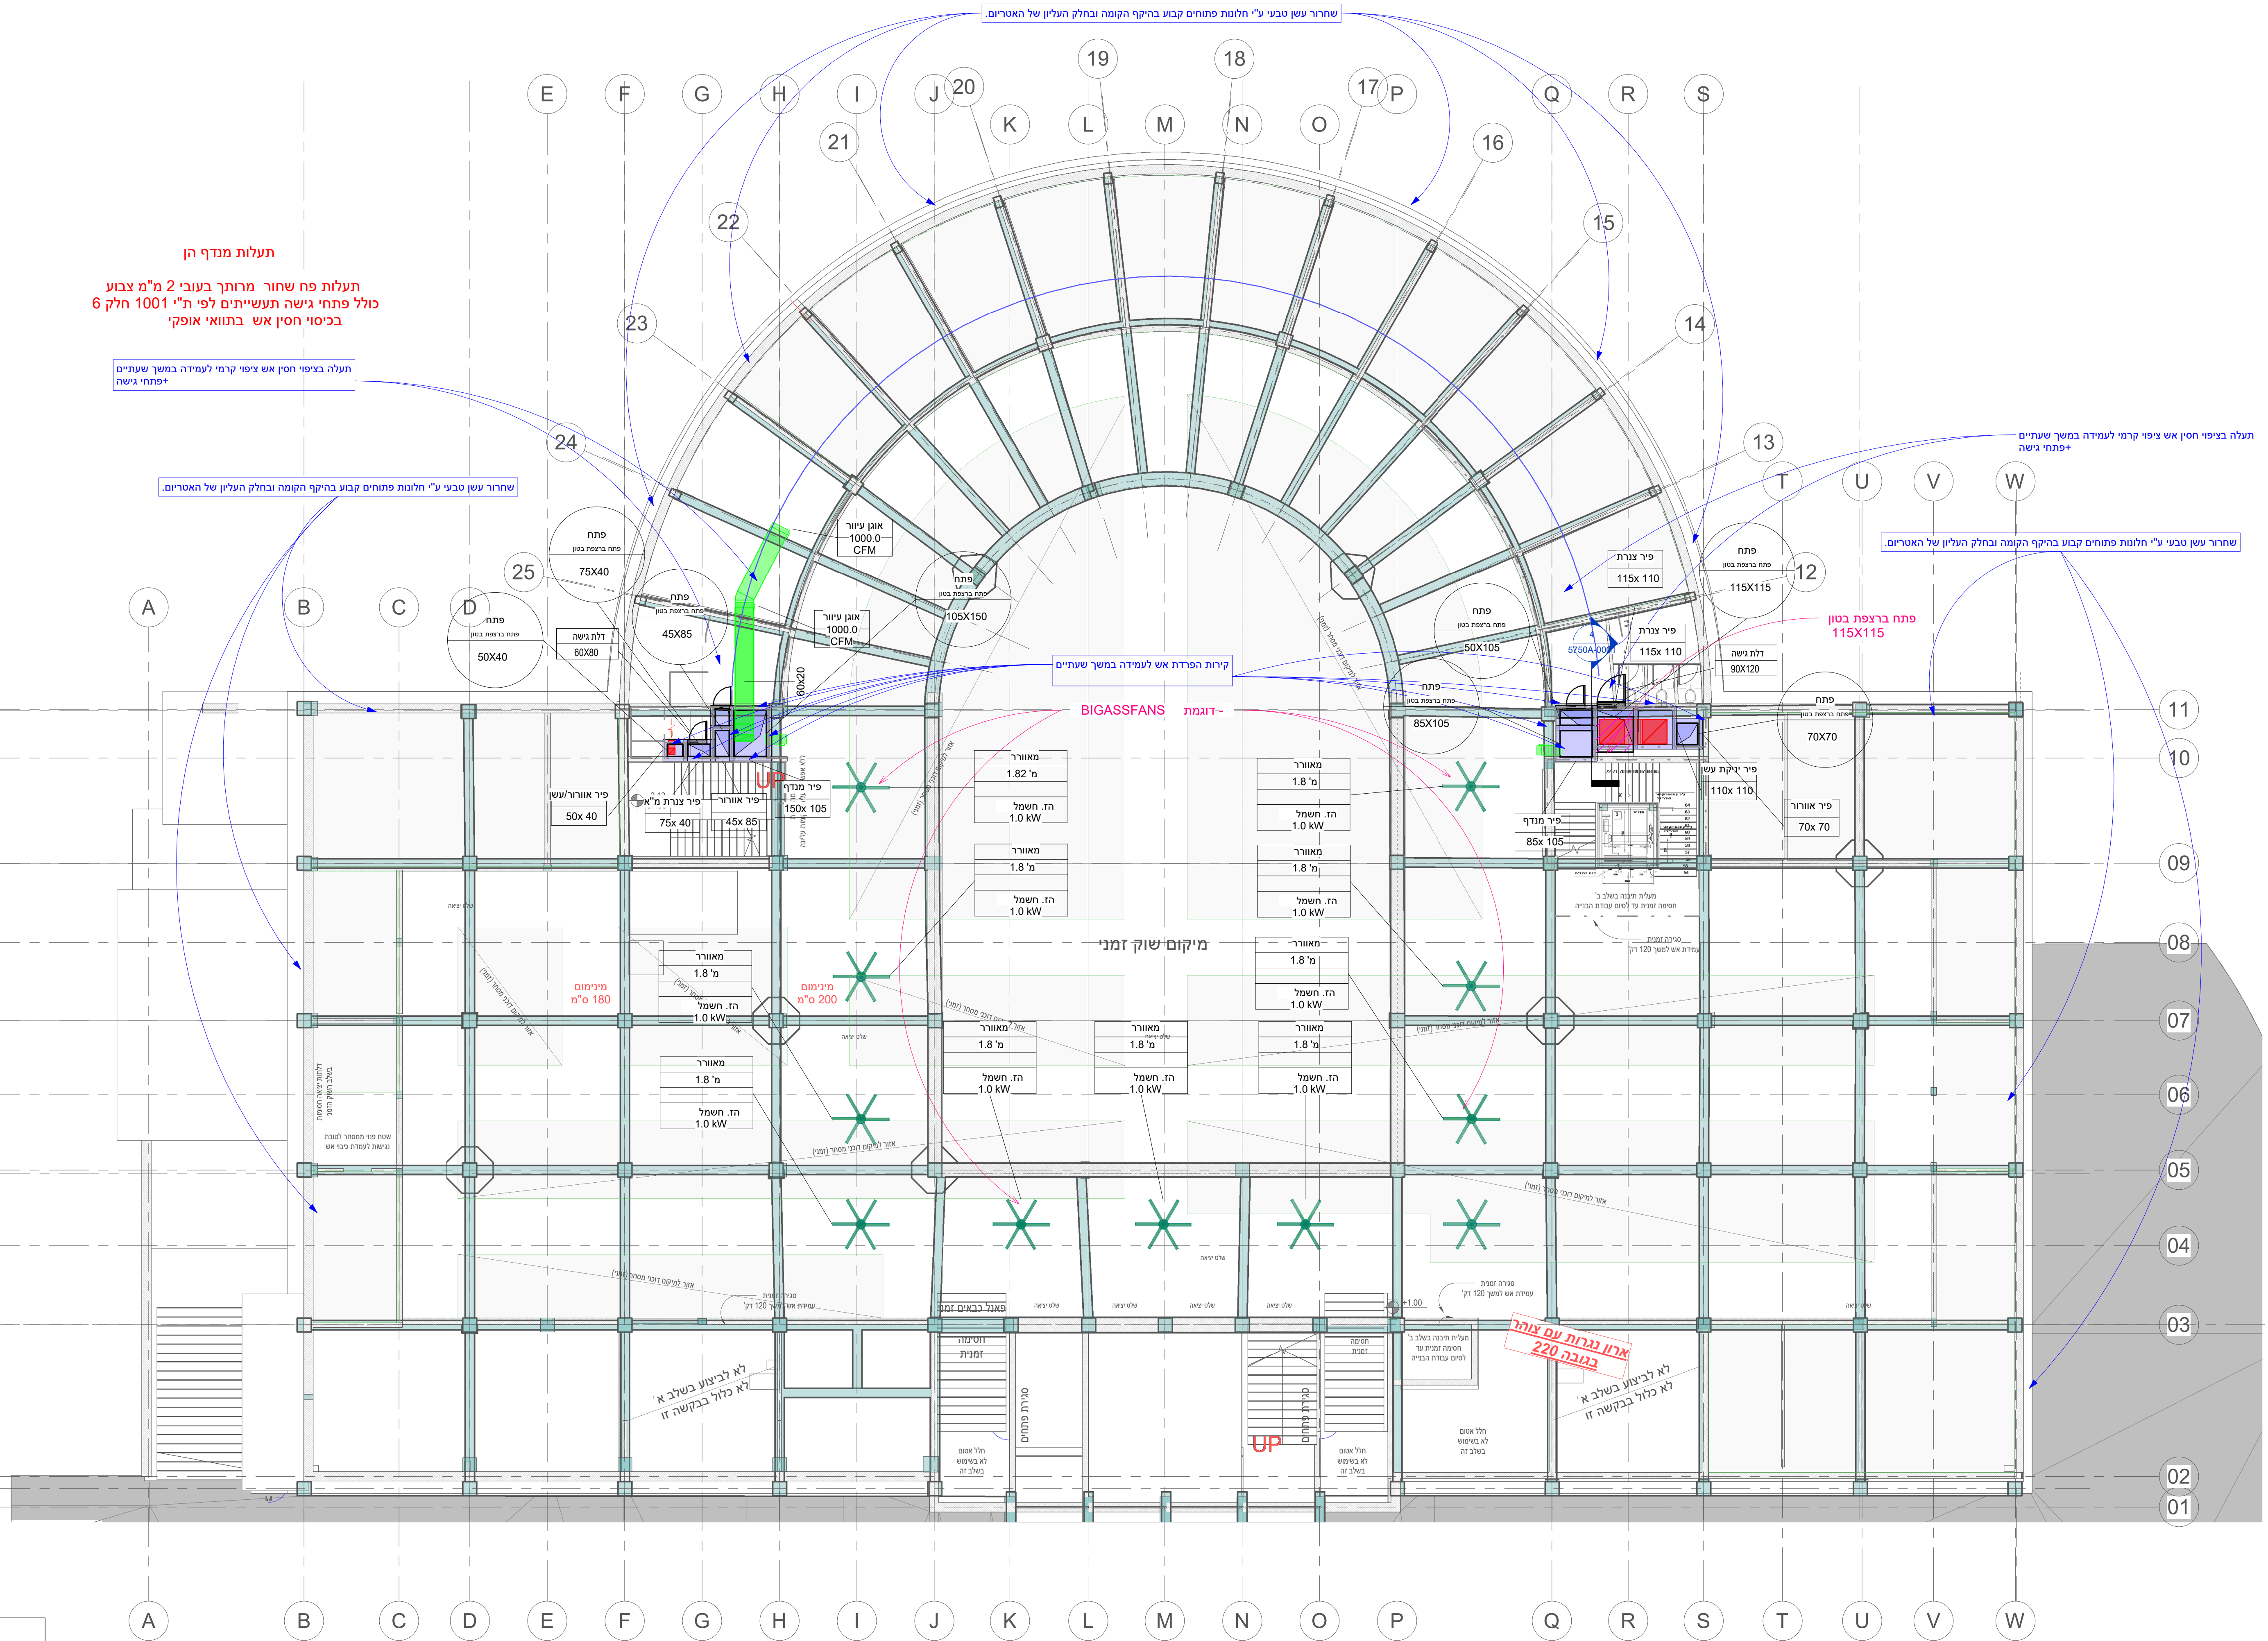

| סמל | תיאור  |
|-----|--|
| ⊙   | חריס כניסה                                       |
| ⊞   | שכבת אוויר חוזר                                  |
| ⊞   | שכבת ניקה  |
| ⊞   | מחדר אוויר חקיתי                                 |
| ⊞   | סטריפ לין  |
| ⊞   | מחדר עם אקוסטיקור                                |
| ⊞   | דמפר אש  |
| ⊞   | דמפר ויסות                                       |
| ⊞   | דחוסטט   |
| ⊞   | חריס בדלת  |
| ⊞   | דלת חתונה  |
| ⊞   | שכבת שחרור אוויר עם קומת על תעלה עם בידוד אקוסטי |
| ⊞   | פתח נשח בתקרה אקוסטית                            |

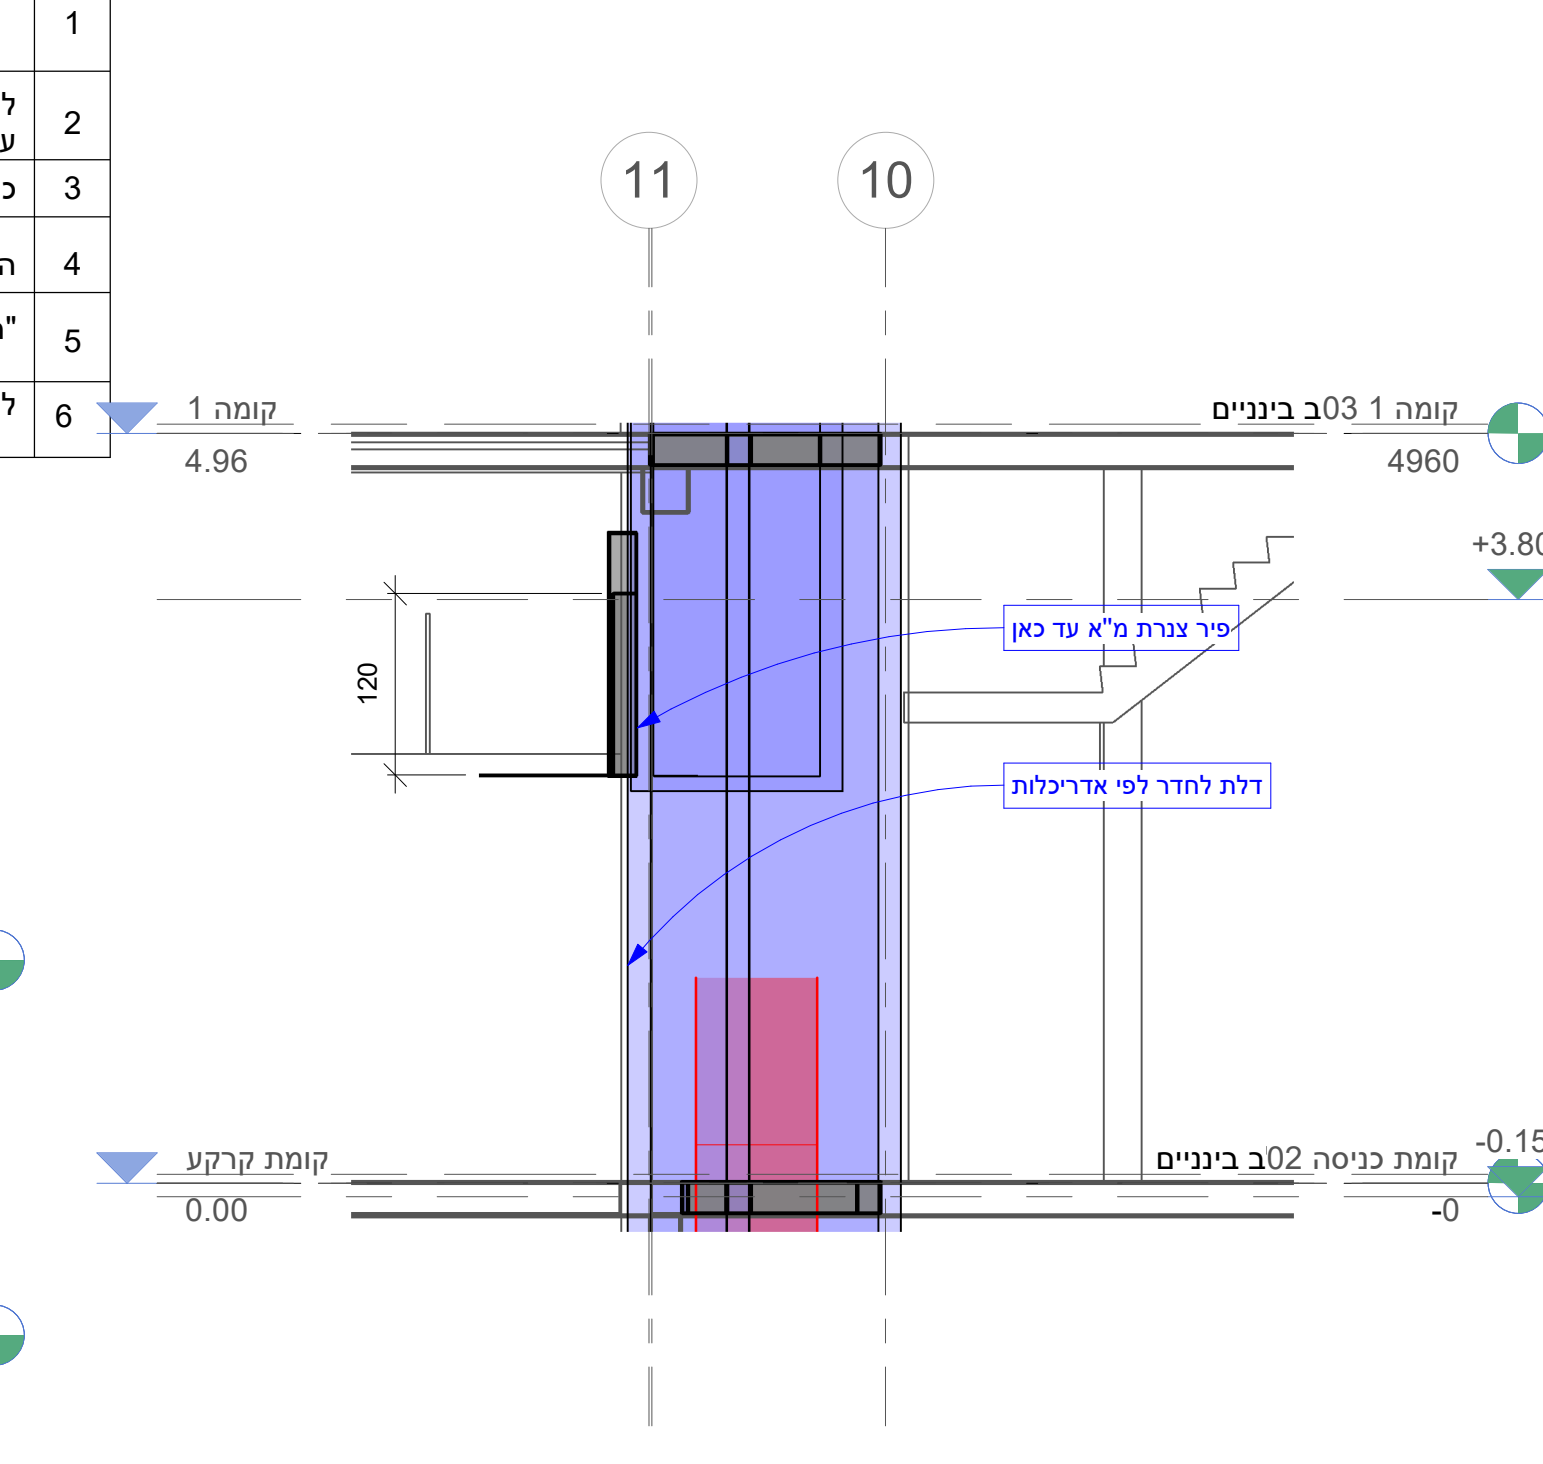

| סמל | תיאור  |
|-----|--|
| ⊙   | חריס כניסה                                       |
| ⊞   | שכבת אוויר חוזר                                  |
| ⊞   | שכבת ניקה  |
| ⊞   | מחדר אוויר חקיתי                                 |
| ⊞   | סטריפ לין  |
| ⊞   | מחדר עם אקוסטיקור                                |
| ⊞   | דמפר אש  |
| ⊞   | דמפר ויסות                                       |
| ⊞   | דחוסטט   |
| ⊞   | חריס בדלת  |
| ⊞   | דלת חתונה  |
| ⊞   | שכבת שחרור אוויר עם קומת על תעלה עם בידוד אקוסטי |
| ⊞   | פתח נשח בתקרה אקוסטית                            |

| מאזורים לקומת כניסה | Comment s     | Phase Created |
|---------------------|---------------|---------------|
| שלב ביניים          | 1.82 מ' 00.01 | מאוורר        |
| שלב ביניים          | 1.8 מ' 00.02  | מאוורר        |
| שלב ביניים          | 1.8 מ' 00.03  | מאוורר        |
| שלב ביניים          | 1.8 מ' 00.04  | מאוורר        |
| שלב ביניים          | 1.8 מ' 00.05  | מאוורר        |
| שלב ביניים          | 1.8 מ' 00.06  | מאוורר        |
| שלב ביניים          | 1.8 מ' 00.07  | מאוורר        |
| שלב ביניים          | 1.8 מ' 00.08  | מאוורר        |
| שלב ביניים          | 1.8 מ' 00.09  | מאוורר        |
| שלב ביניים          | 1.8 מ' 00.10  | מאוורר        |
| שלב א               | 1.8 מ' 00.56  | מאוורר        |
| שלב א               | 1.8 מ' 00.57  | מאוורר        |



| סמל | תיאור  |
|-----|--|
| ⊙   | חריס כניסה                                       |
| ⊞   | שכבת אוויר חוזר                                  |
| ⊞   | שכבת ניקה  |
| ⊞   | מחדר אוויר חקיתי                                 |
| ⊞   | סטריפ לין  |
| ⊞   | מחדר עם אקוסטיקור                                |
| ⊞   | דמפר אש  |
| ⊞   | דמפר ויסות                                       |
| ⊞   | דחוסטט   |
| ⊞   | חריס בדלת  |
| ⊞   | דלת חתונה  |
| ⊞   | שכבת שחרור אוויר עם קומת על תעלה עם בידוד אקוסטי |
| ⊞   | פתח נשח בתקרה אקוסטית                            |



### שוק תלפיות



**קומת כניסה שלב ביניים**

5750A-0001

1:75

אהוד ויסברג ושות'  
הנדסת מטרות בע"מ  
רח' ריווליים 10 חתמת ת.ב. 4553  
טל 04-8668457 פקס 04-866677  
e-mail: office@weisberg.co.il

| סמל | תיאור  |
|-----|--|
| ⊙   | חריס כניסה                                       |
| ⊞   | שכבת אוויר חוזר                                  |
| ⊞   | שכבת ניקה  |
| ⊞   | מחדר אוויר חקיתי                                 |
| ⊞   | סטריפ לין  |
| ⊞   | מחדר עם אקוסטיקור                                |
| ⊞   | דמפר אש  |
| ⊞   | דמפר ויסות                                       |
| ⊞   | דחוסטט   |
| ⊞   | חריס בדלת  |
| ⊞   | דלת חתונה  |
| ⊞   | שכבת שחרור אוויר עם קומת על תעלה עם בידוד אקוסטי |
| ⊞   | פתח נשח בתקרה אקוסטית                            |