

פרט מס' 4



הנחיות כלליות לספרינקלרים לקומה	
1	כל מרכיב המערכת והרכבתם יתאמו לחי' 1596
2	חומי סכום - מסמך: Ordinary Hazard, Group 2 לחי' כיסוי: Light Hazard דור גבוה: Extra Hazard, Group 1
3	קומת מס' ספרינקלרית על פי התקן: LH-4-1 Limitum OH-1 - 8.1 Limitum OH-2 - 8.1 Limitum
4	קומת הליום ומתננים: LH - 570 L/min OH-1 - 850 L/min OH-2 - 1125 L/min

בכל מקום שטליות חששלי ומיווג אוויר מהוות הפרעה לפיזור הרים נדרש לשנות מיקום המחדים בהתאם למצב בשטח


- באחריותו של קבלן הספרינקלרים לבצע מערכת מתאים בשיתוף פעולה מלא עם קבלן מתח נמוך.
- על קבלן הספרינקלרים למסור לקבלן מתח נמוך את כל האינפורמציה הנדרשת, הן טכנית והן פיקודית.

הערות ללוח		
1	ספרינקלרים עדיים מותקנים בגובה 10-15 מ"מ מתחת לתקרה	
2	צורת ספרינקלרים תהיה מנוגדת סקרוול 10 עם חיבורים QUICK UP	
3	כול מוצרים דרך הקירות יבוצעו דרך שרועי PVC בקוטר מתאים	
4	בכל נבחרת צורת שי להשתמש בספרינקלרים חרושתיים שיאמנו אין להשתמש באוטומטים	
5	ריקה מערכת ספרינקלרים בעשה לסיפון או חחסום רצפה	
6	הפריקטור מבוצע לפי התקן: NFPA 13 SPRINKLER SYSTEM	
7	מיקום ראשי ספרינקלרים ומתוך צורת שי לראש מקום עם מערכת מיווג אוויר, חששלי ותקרה אקוסטית לפני הרכבת	
8	יש לבצע עבודת ספרינקלרים ומתח אקוסטית בעל עובי חתול-מטרת של 3.75 מטר בן הספרינקלרים	
9	ראש ספרינקלר מיווגם 2 ס"מ מותקנה ומקסימום 30 ס"מ מותקנה	
10	קרוני חודר מגורים בחיבור עד 20 ס"מ	

Revision Schedule		
No.	Description	Date
1	שורה עומדת	18.11.21

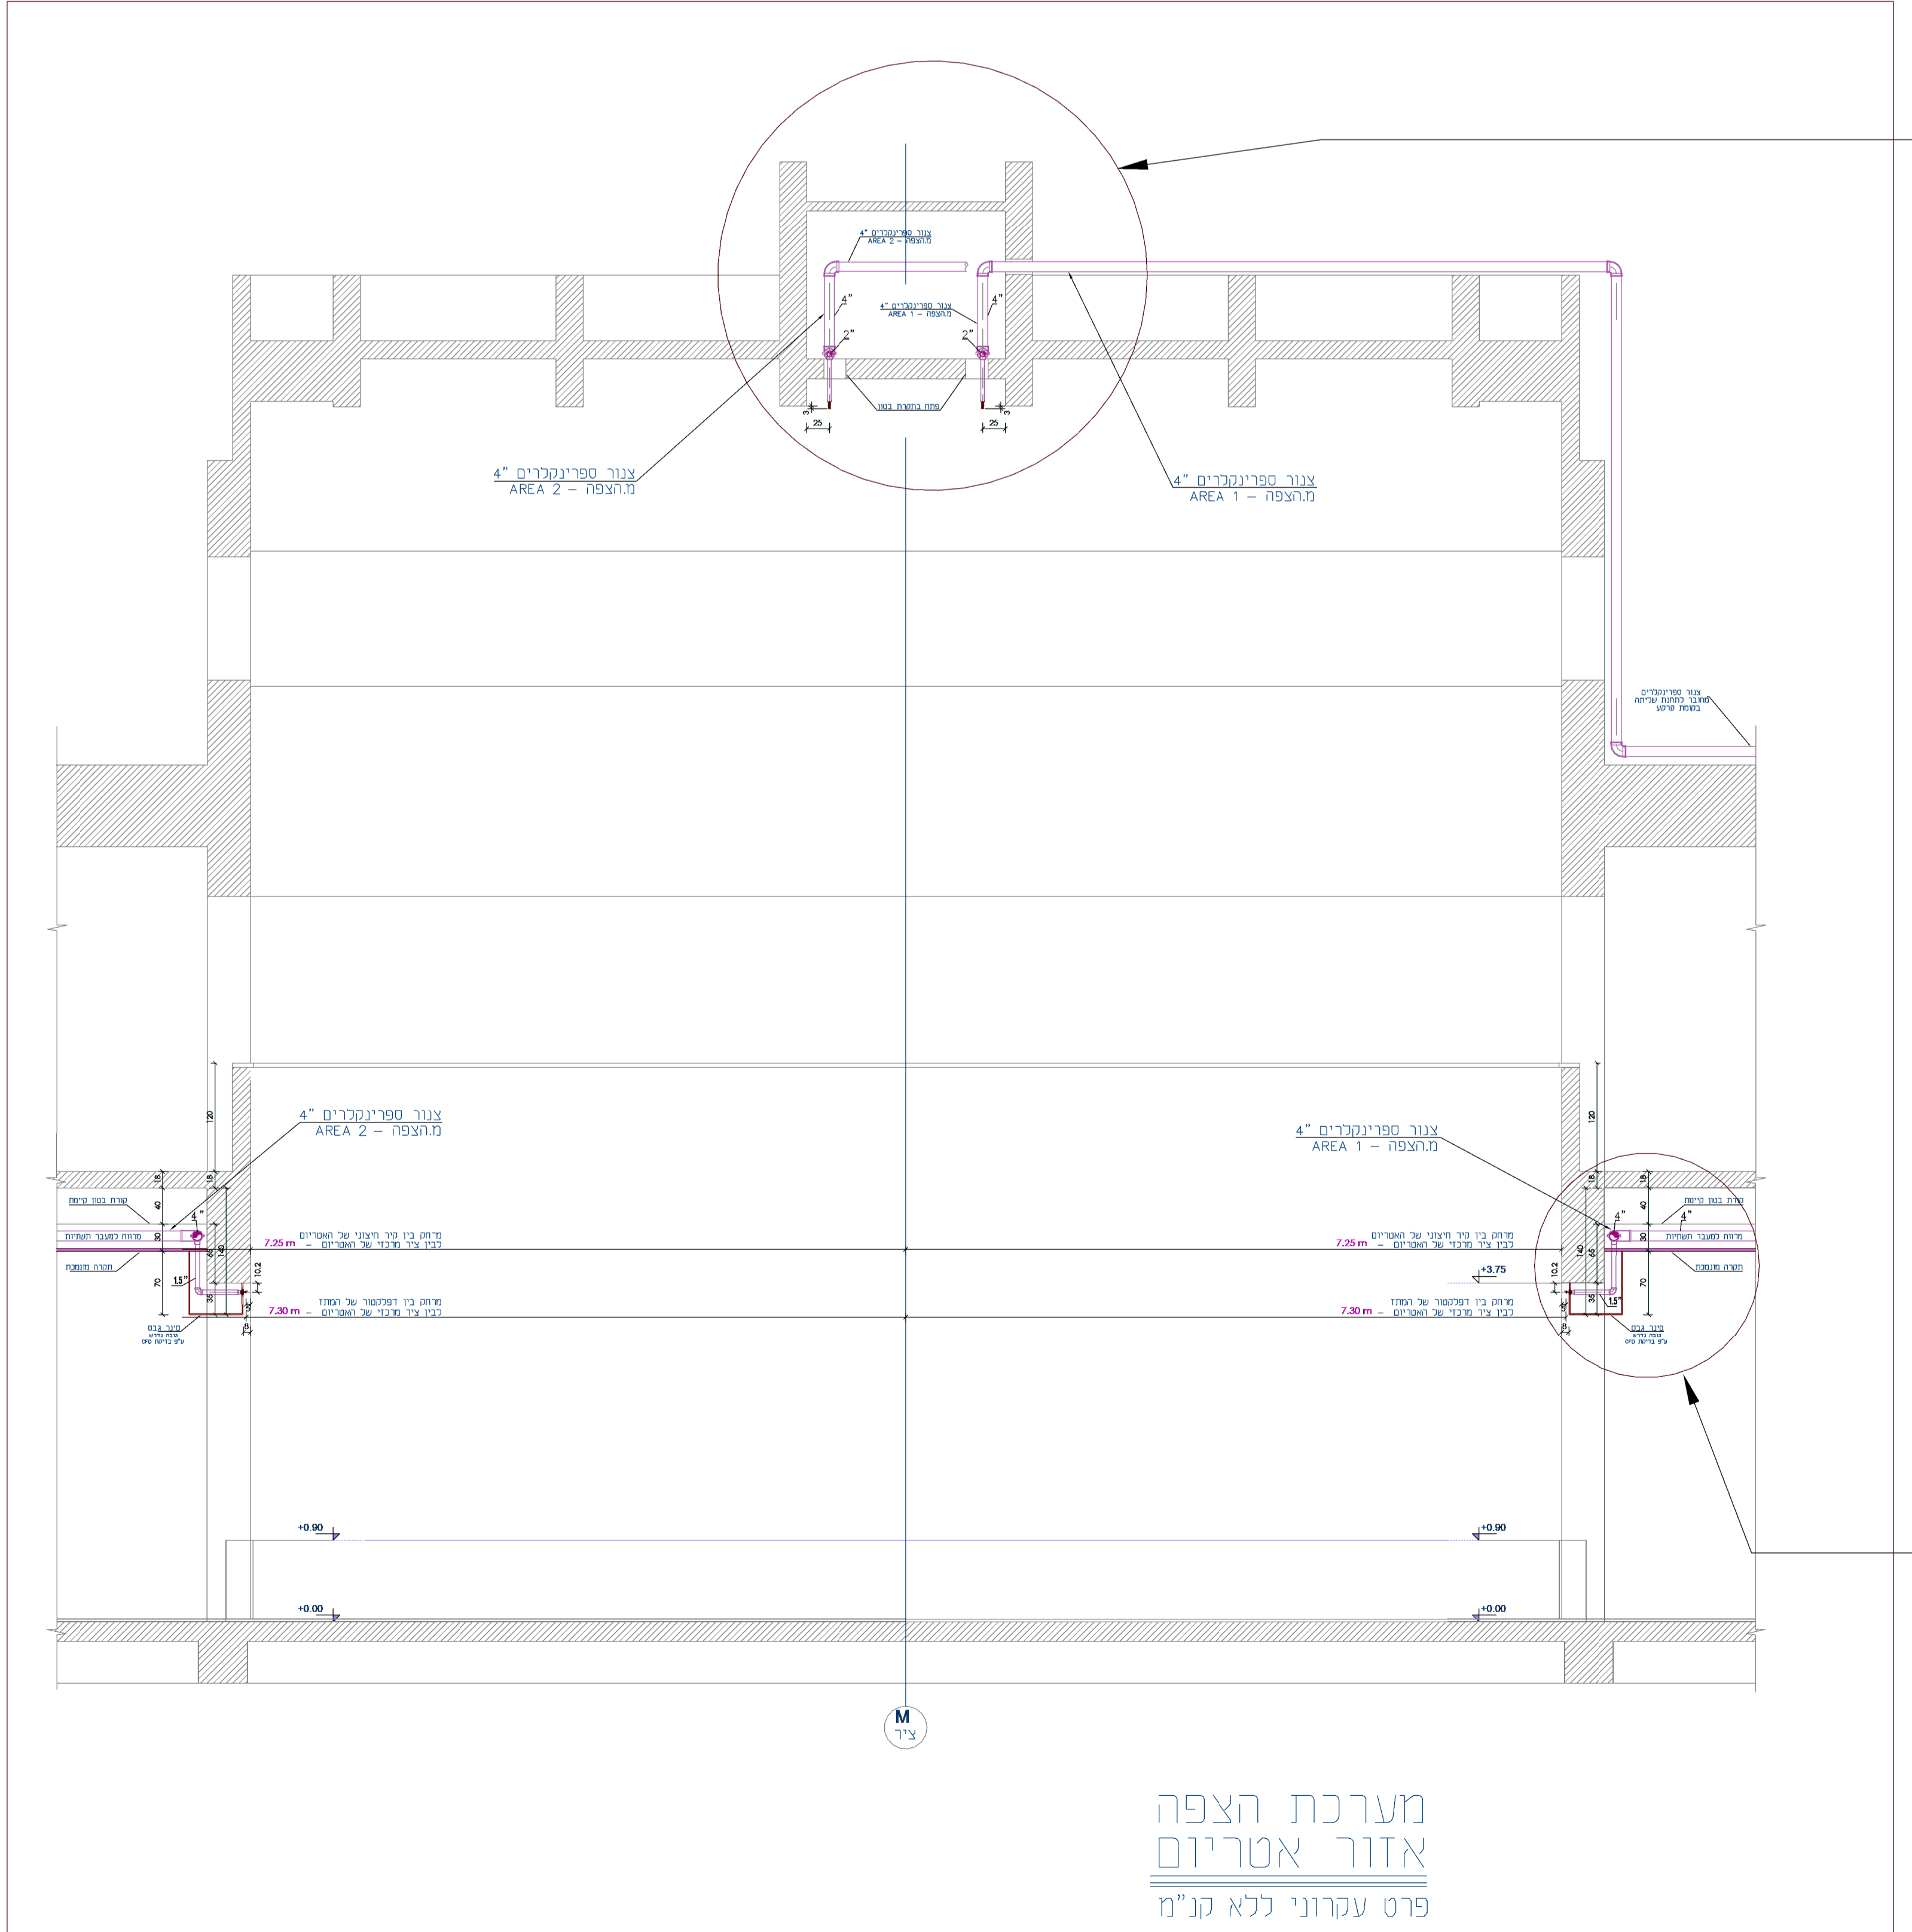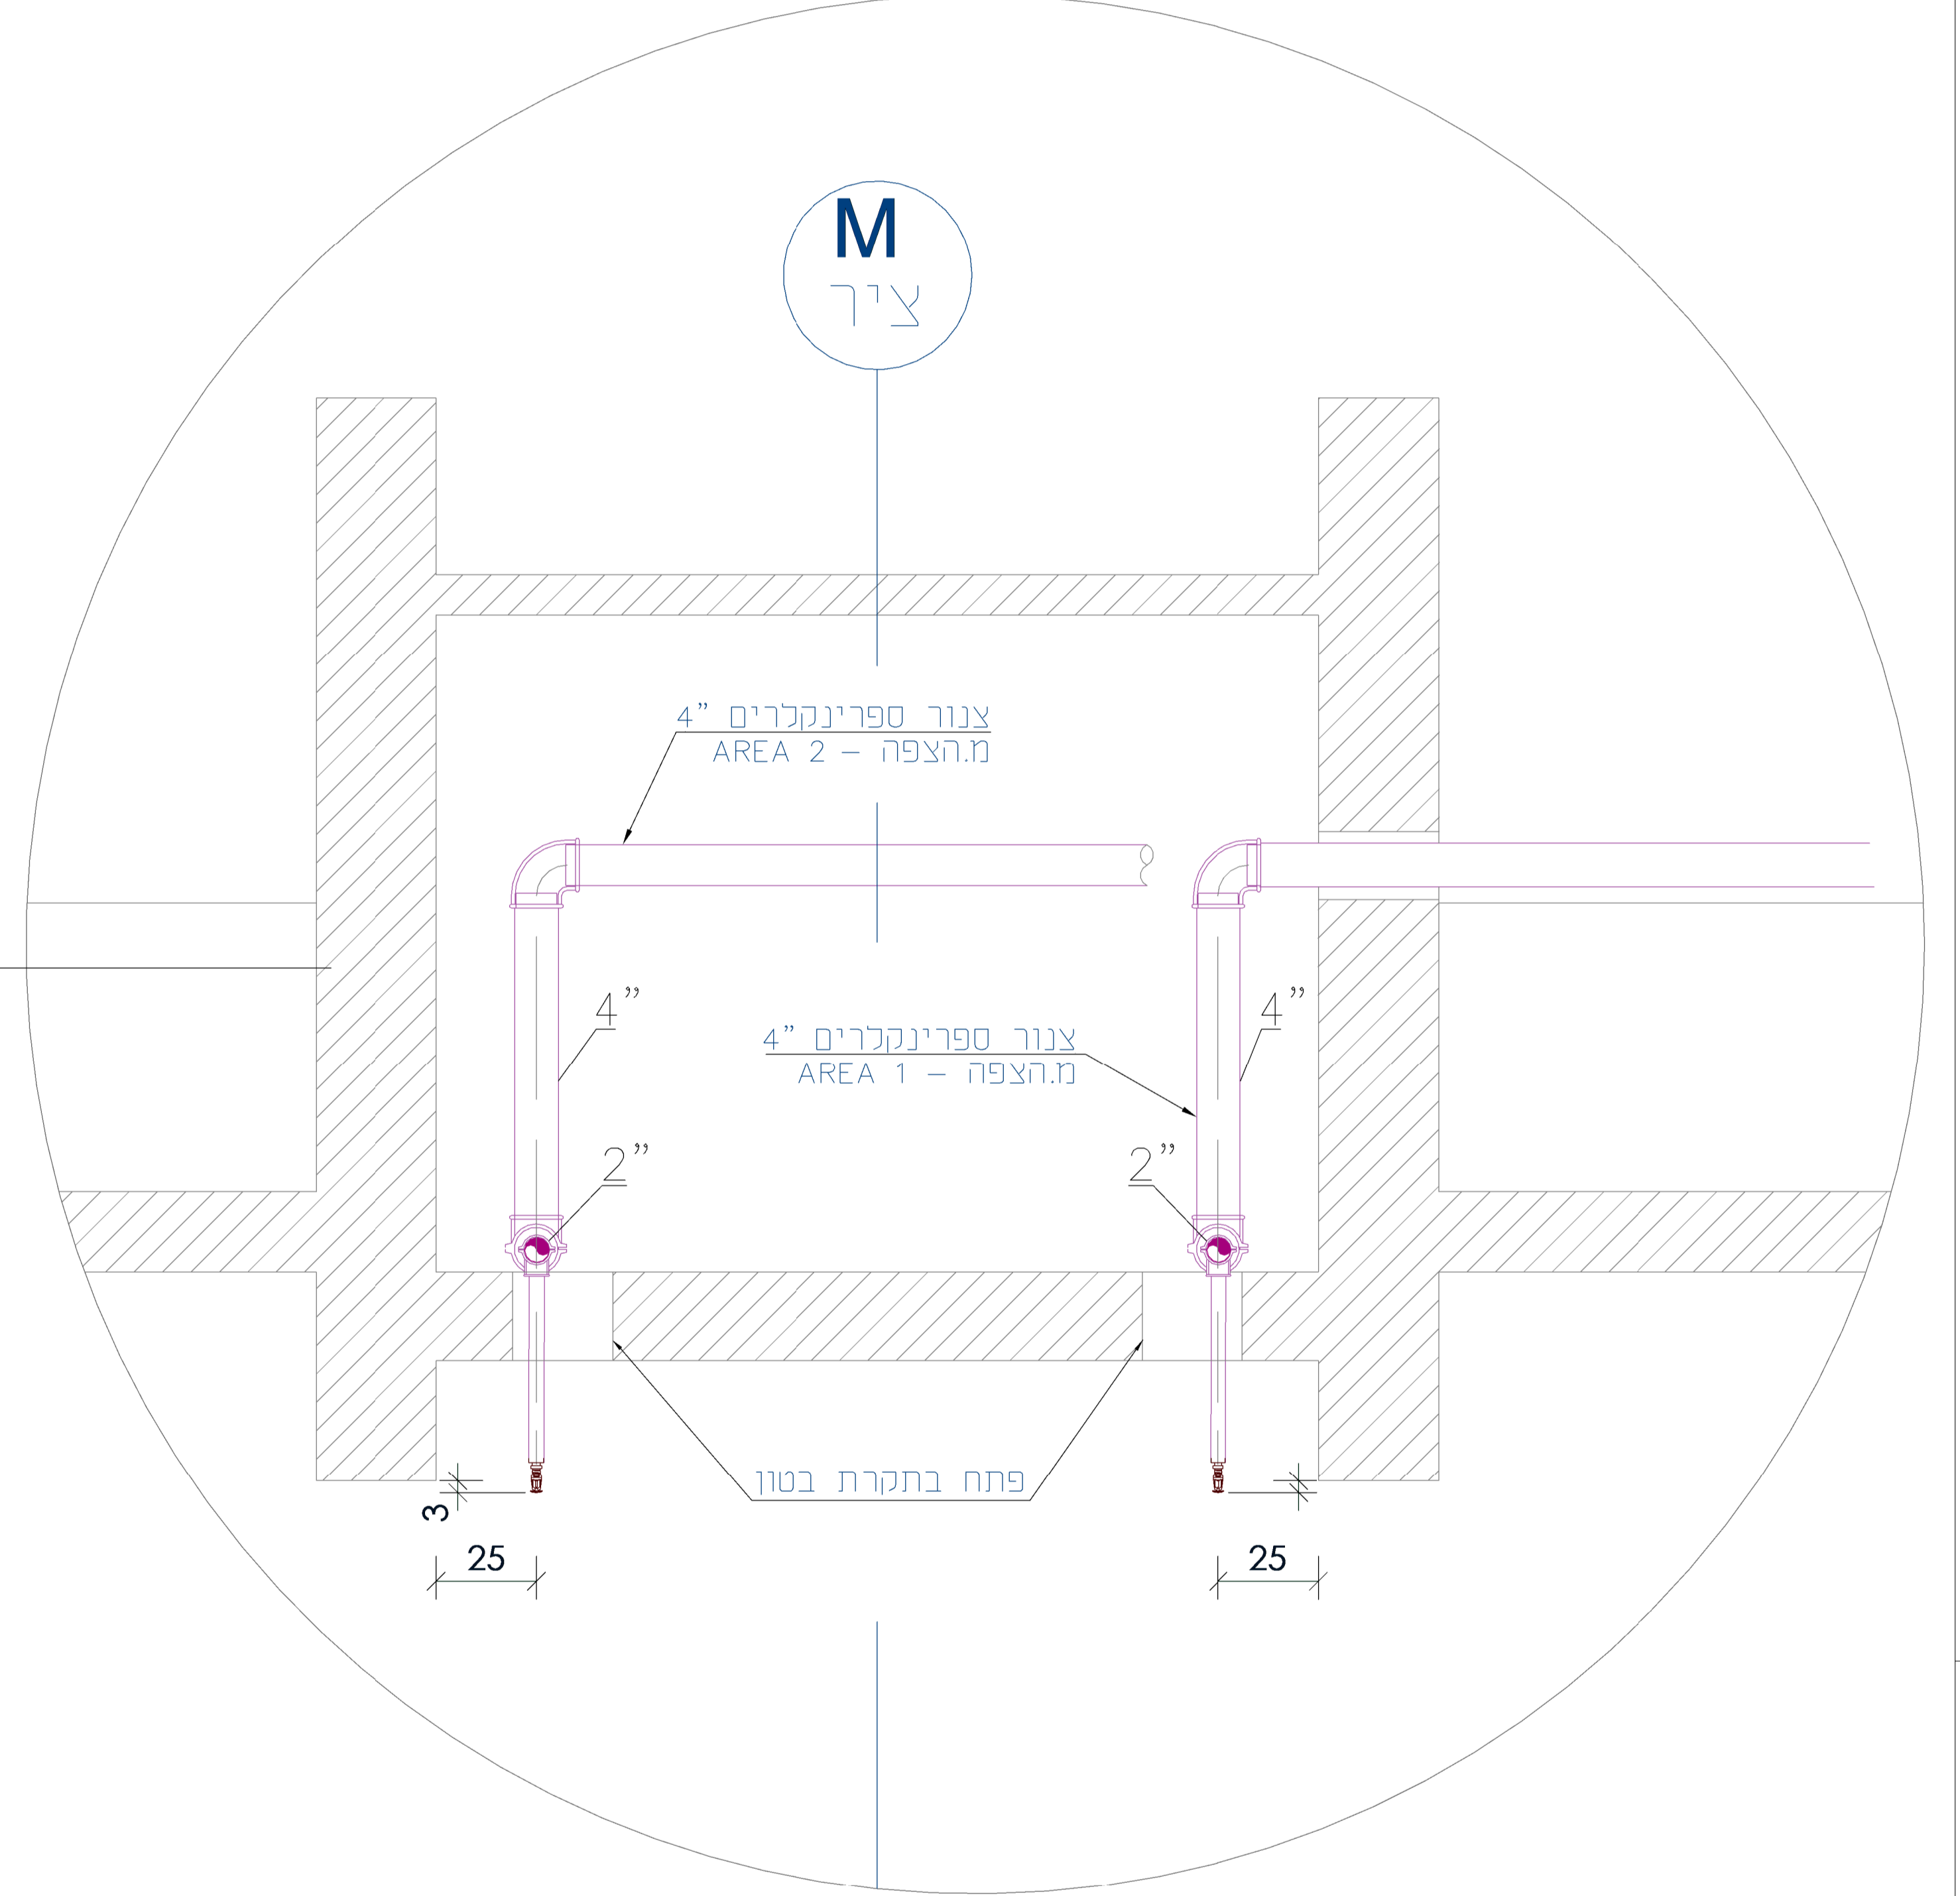

מערכת הצפה אזור אטריום פרט עקרוני ללא קנ"מ

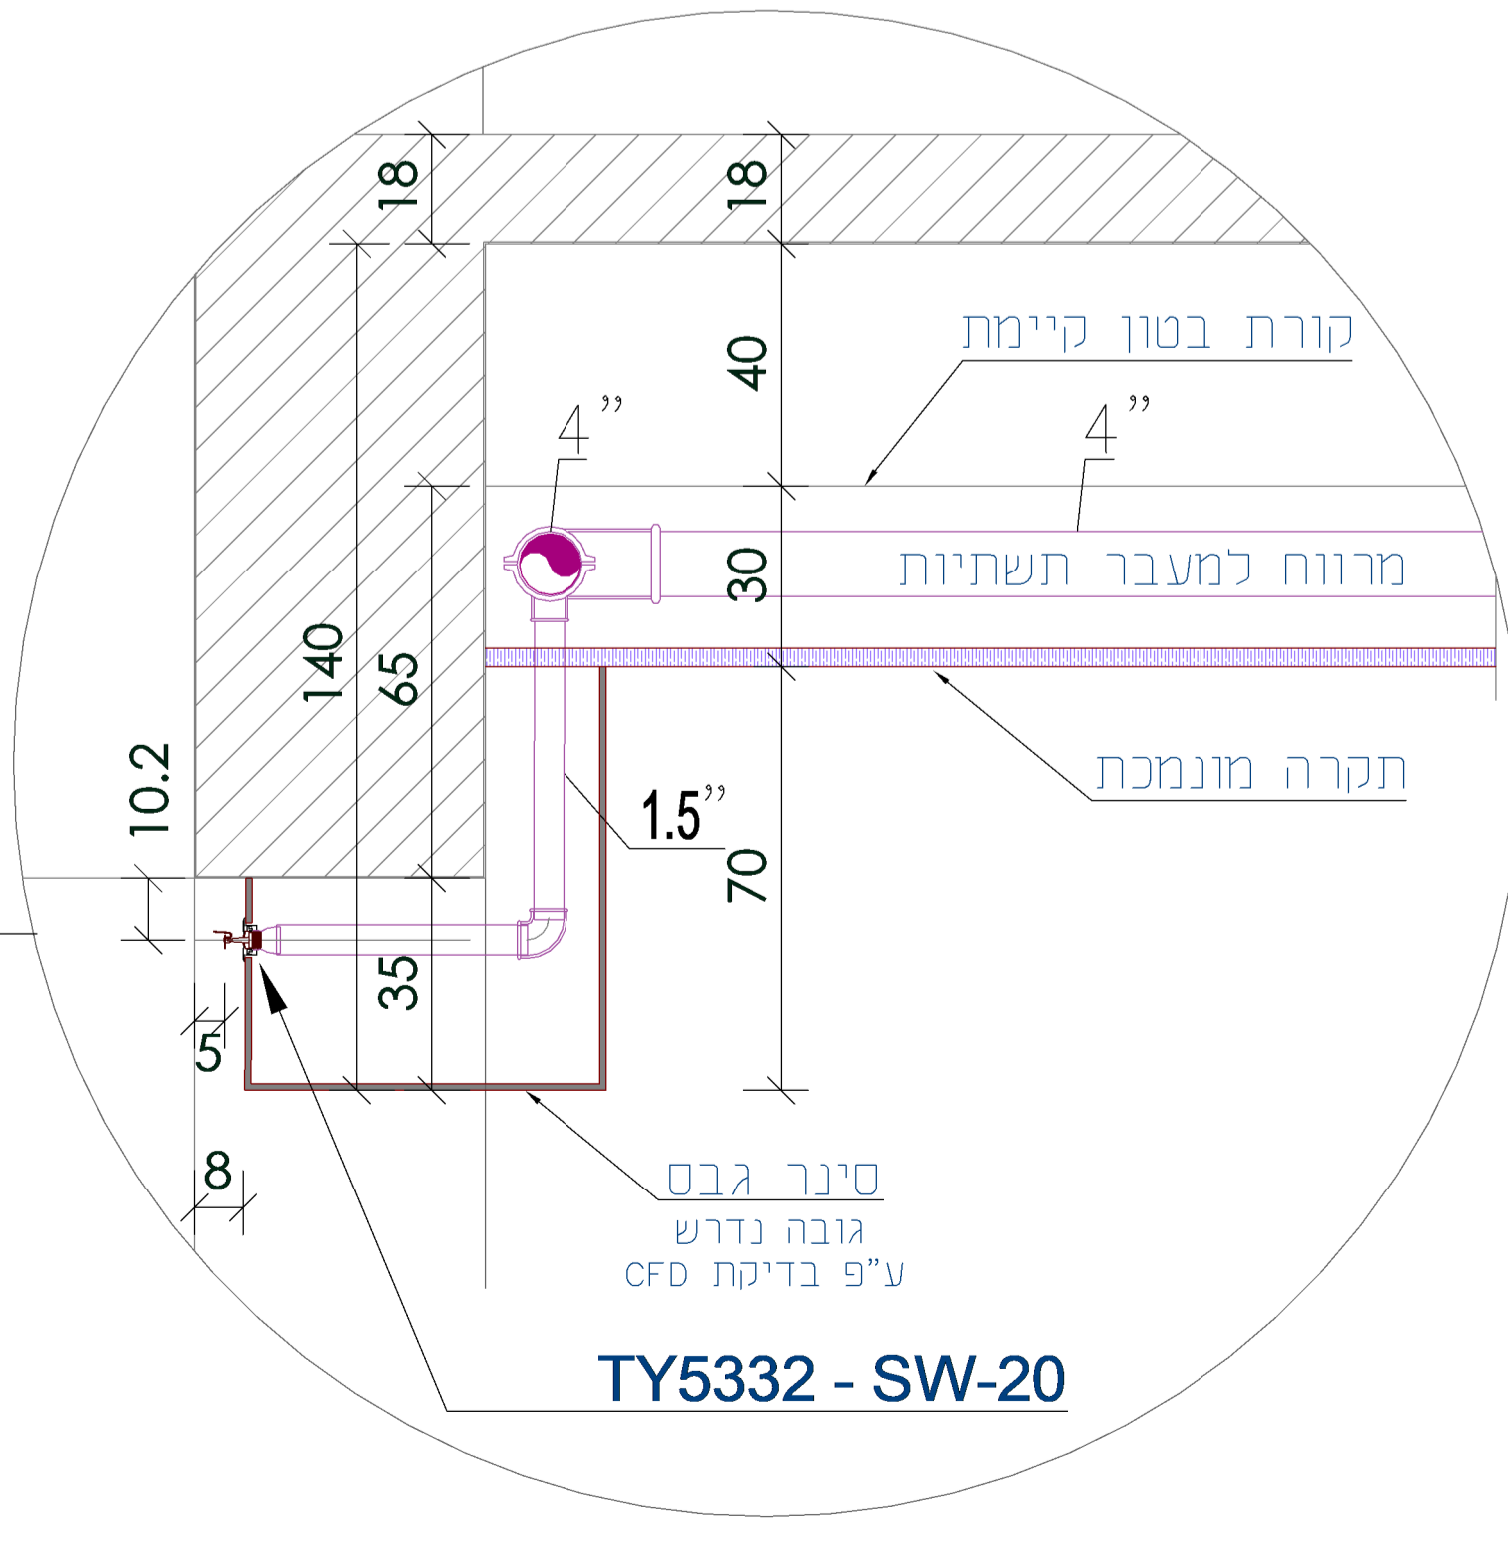

שוק תלפיות

AIN OREN
 אהוד ויסברג ושות' הנדסת מערכות בע"מ
 4553 רח' ירושלים 10 חופה ת.ד. 4553
 טל 04-6668457 פקס 04-6668457 e-mail: office@weisberg.co.il

Sheet Name: תקרת אטריום -- SPR - שלב ביניים
 Drawing Number: 5750-F00102
 Date: 18.11.21
 Scale: 1:50

אהוד ויסברג ושות' הנדסת מערכות בע"מ
 4553 רח' ירושלים 10 חופה ת.ד. 4553
 טל 04-6668457 פקס 04-6668457 e-mail: office@weisberg.co.il