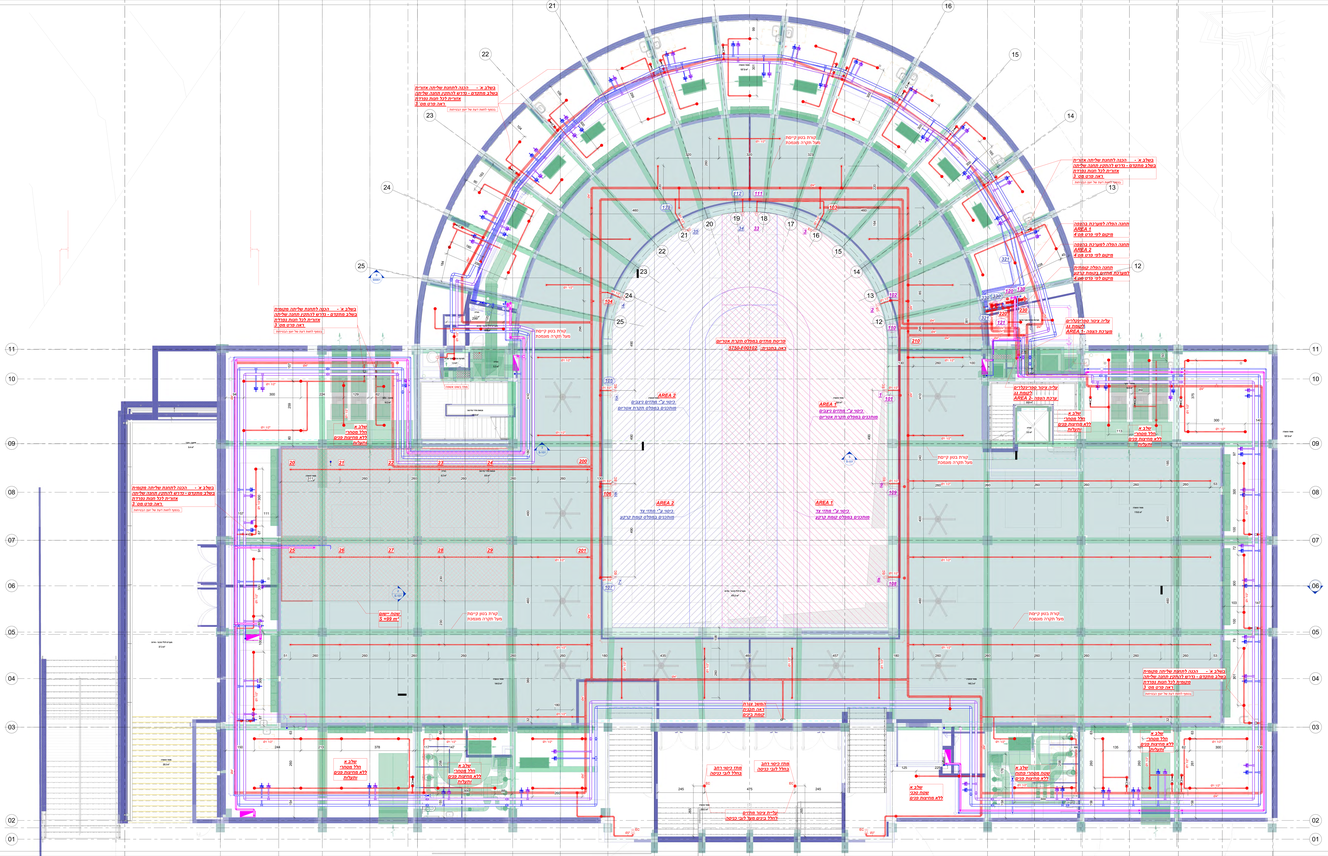

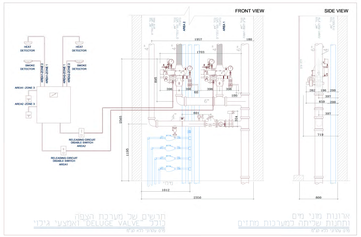

פרט מס' 4

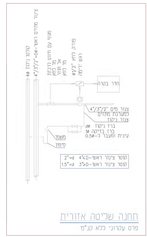

פרט מס' 3

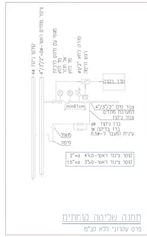

פרט מס' 2

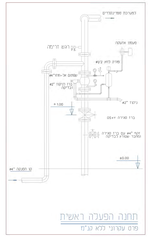

פרט מס' 1

מחזיק		מקרה	מאמר	
מזרק	מר	K=5.6	68°C	QUICK RESPONSE כיסוי רגיל
מזרק	PENDANT	K=5.6	68°C	QUICK RESPONSE כיסוי רגיל
מזרק	CONCEALED	K=5.6	68°C	QUICK RESPONSE כיסוי רגיל Temp. Rating: 68°C Sprinkler with 70°C Cover Plate
מזרק	PENDENT (CONCEALED)	K=5.6	68°C	QUICK RESPONSE EXTENDED COVERAGE
מזרק	PENDENT	K=5.6		NO BULB SPRINKLER כיסוי רגיל
מר		K=11.2	TY5332 - SW-20 ראה מפרט מס' 4.3a/4.5	NO BULB SPRINKLER EXTENDED COVERAGE

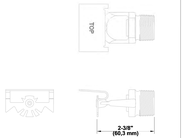

MODEL SW-20, K=11.2, 3/4" NPT, ECOH HSW, SIN TY5332
NO BULB

פרט מס' 6

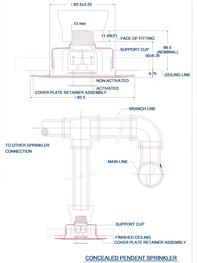

פרט מס' 7

Revision Schedule			
No.	Description	Date	Rev.
1	ISSUED FOR CONSTRUCTION	01.06.2021	00
2	ISSUED FOR CONSTRUCTION	01.08.2021	01
3	ISSUED FOR CONSTRUCTION	01.09.2021	02

- **באחריותו של קבלן הספרינקלרים לבצע מערכת מתזים בשיתוף מעולה מלא עם קבלן מתח נמוך.**
- **על קבלן הספרינקלרים למסור לקבלן מתח נמוך את כל האינפורמציה הדרשת, הן טכנית ובן פיקודית.**

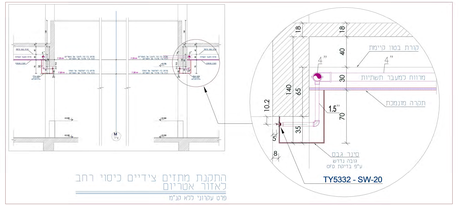

פרט מס' 5

הערות כלליות	




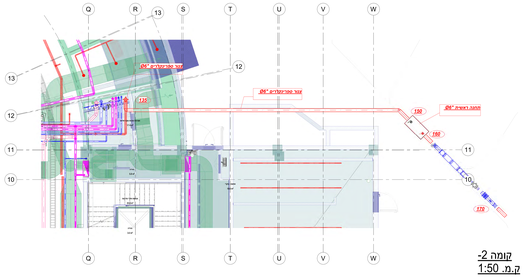

קומה 2-
ק.מ. 1:50

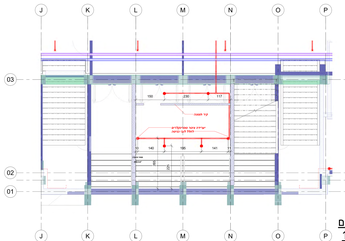

קומת ביניים
ק.מ. 1:50

קומת קרקע
ק.מ. 1:50

שוק תליפיות

אהוד ויסברג ושות'
הנדסת מערכות בע"מ
רח' הרצל 10 נס ציונה 4403
tel: 08-9400400 fax: 08-9400401
e-mail: office@avisberg.co.il

Status: לביצוע
Scale: 1:50
Drawn: Sergey
Date: 01.09.21
Drawing Number: 5750-F001
Revision: 00
Project: קומת קרקע, SPR.
Project No.: 5750
Sheet Size: A0
Sheet Number: 1 of 1
Sheet Name: קומת קרקע, SPR.
SEAL AND SIGNATURE