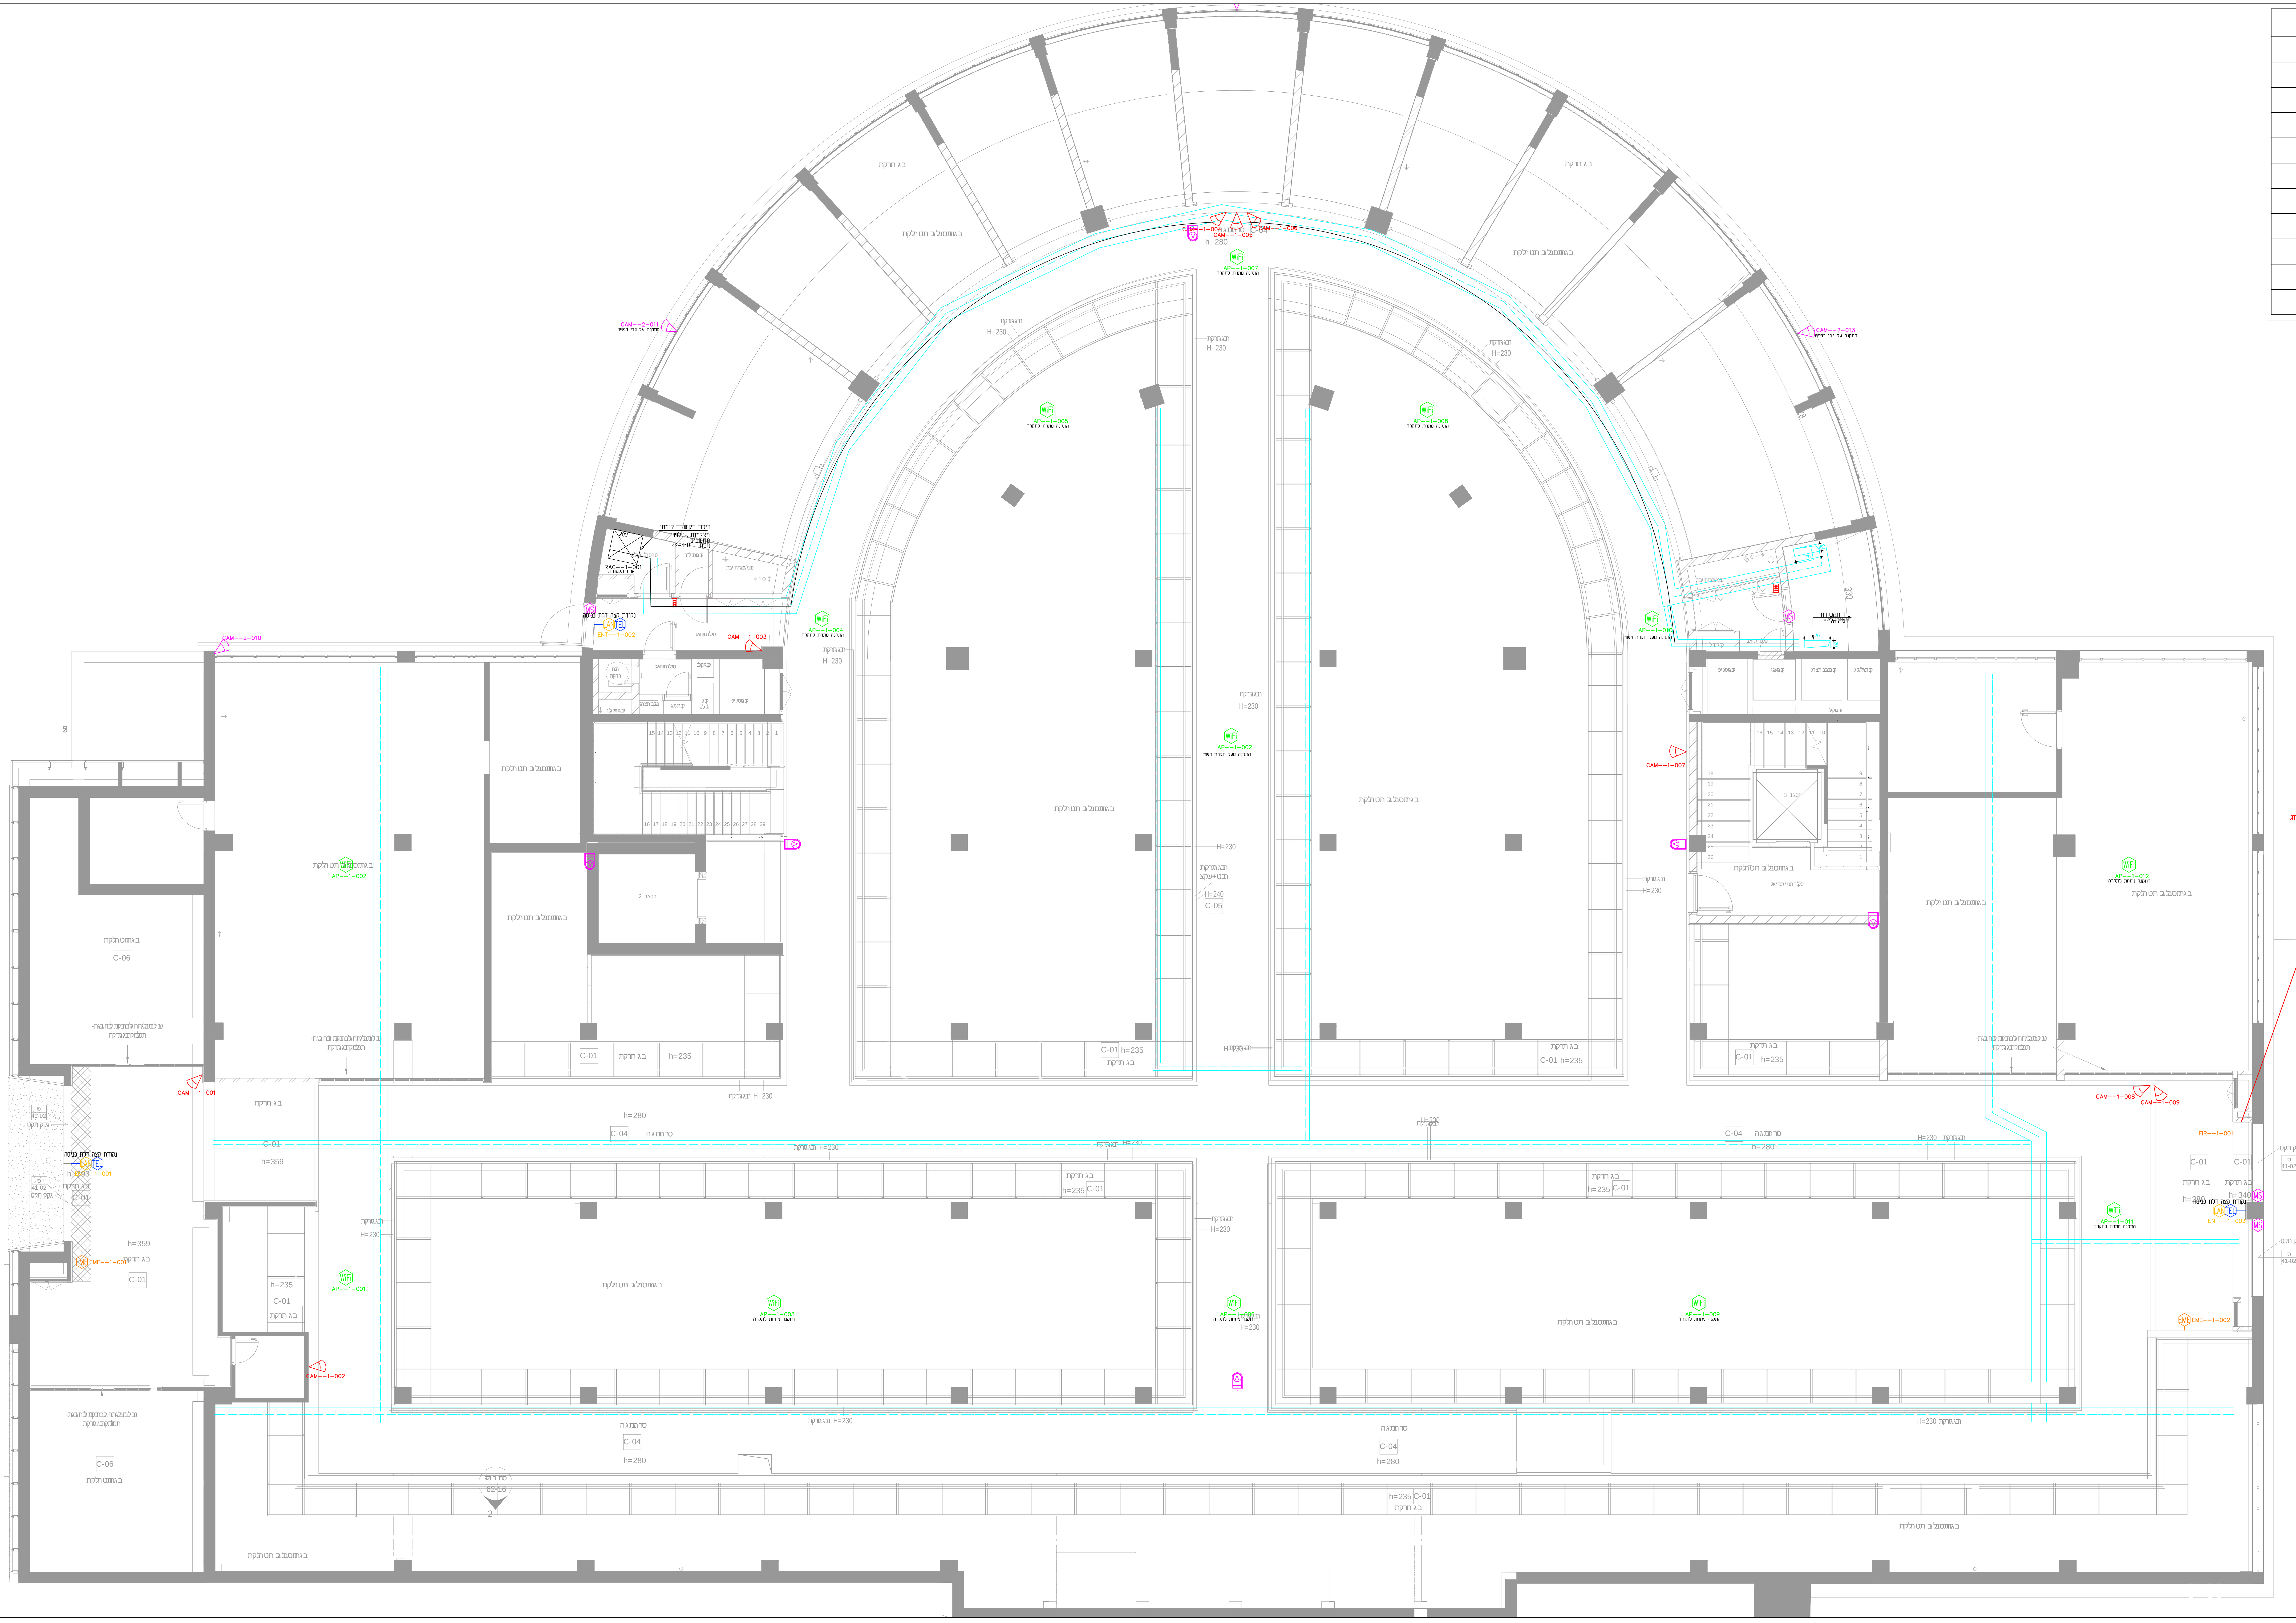
CAM--1-001
CAM--1-002
CAM--1-003
CAM--1-007
CAM--1-008
CAM--1-009
CAM--2-010
CAM--2-011
CAM--2-013
AP--1-001
AP--1-002
AP--1-003
AP--1-004
AP--1-005
AP--1-006
AP--1-007
AP--1-008
AP--1-009
AP--1-010
AP--1-011
AP--1-012
EME--1-001
EME--1-002
C-01
C-04
C-05
C-06
h=280
h=235
h=359
H=230
H=240

מקרא

◁	נק' מצלמה
WiFi	נק' אינטרנט אלחוטי
MS	מגנט אזעקה בדלת
EME	לחצן מצוקה
LAN	נקודת תקשורת
TEL	טלפוניה
KB	מקלת מע' אזעקה 1.60
V	גלאי נפח
SP	צופר אזעקה Outdoor
⠿	מקודד

לוח פיקוד כבאים ימוקם בכניסה לבניין וכולל:

-פאנל רכזת גילוי.
-מפסק מתח חשמל ראשי.
-מפסק הדממת גנרטור בעל חיווי 6 מצבים :
מצב מפסק אוטומט סגור, תקלה בגנראטור, מצב מד סולר,
מצב כמות שמן, מצב טעינת מצבר הגנרטור,
נוריות אינדיקציה סטאטוס גנראטור-
(פועל , תקלה כללית , לא במצב אוטומט)
-מפסק UPS (אם קיים)
-מקרופון כריזת חירום
-מפסק חלונות שחרור עשן אוטומטים (אם יהיו)
-2 בוררים של מפוחי שחרור עשן במפלסים 2-, 1-
-הכנה לבורר שחרור עשן לקומות קרקע, א' וב'
-הכנה לאינטרקום לאזורי מחסה בקומות העליונות
-הכנה למפה סינופטית
-הכנה למפסק למפוחי דיחוס
-מפסק לפתיחת פתחים לפיצוי אוויר

***כל מערכות הבטיחות יחווטו לרכזת הממוקמת בחדר בקרה במפלס 2- וממנה אל שני פנלי הכבאים.
***האביזרים והפנל המהווים חלק ממערכת השליטה בעשן יהיו מסוג **UUKL** מודל - **UK864**

עדכונים

1	18.10.2021	תכניות לעיון
2	26.10.2021	תוכנית לאישור
3	15.12.2021	תוכנית לביצוע

שם הפרוייקט:
שוק תלפיות
סירקין 35, חיפה

עיון ○ אישור ○ מכרז ○ ביצוע ●

נושא הגליון:
תכנית תקשורת
קומה 1-

קנ"מ: 1:50

תאריך: 26.10.2021
מהדורה 2

מס' גיליון: 2 מתוך: 3

אלתרנט
מרעיון למציאות
חביבה רייך 3 חיפה
AlterNet
טלפון - 073-2444336
דואל - ori.alter@alternet.co.il

תכנן:אורי אלתר