


תעודות:

א.א.	עבודות תשתית	14.07.21	3
א.א.	עבודות חוץ	23.06.21	2
א.א.	עבודות כללי	31.05.21	1
א.א.	הוצאת תוכנית		



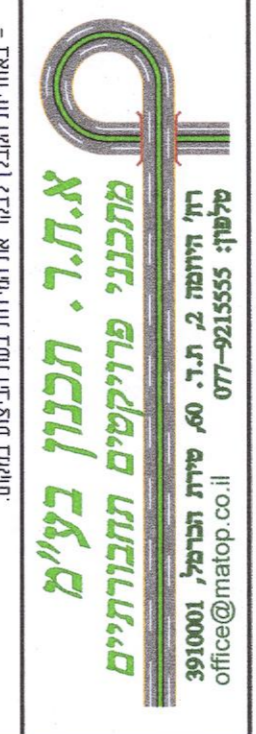


שם הפרויקט:	שיקום שוק תלפיות
שם התוכנית:	תוכנית הסדרי תנועה בסיס שלב א'
תאריך:	14.07.2021
עריית חזיפה	
תאריך:	10.05.2021
מספר:	1:250

מספר תוכנית: AHR-TR-52400-DD-2003-03

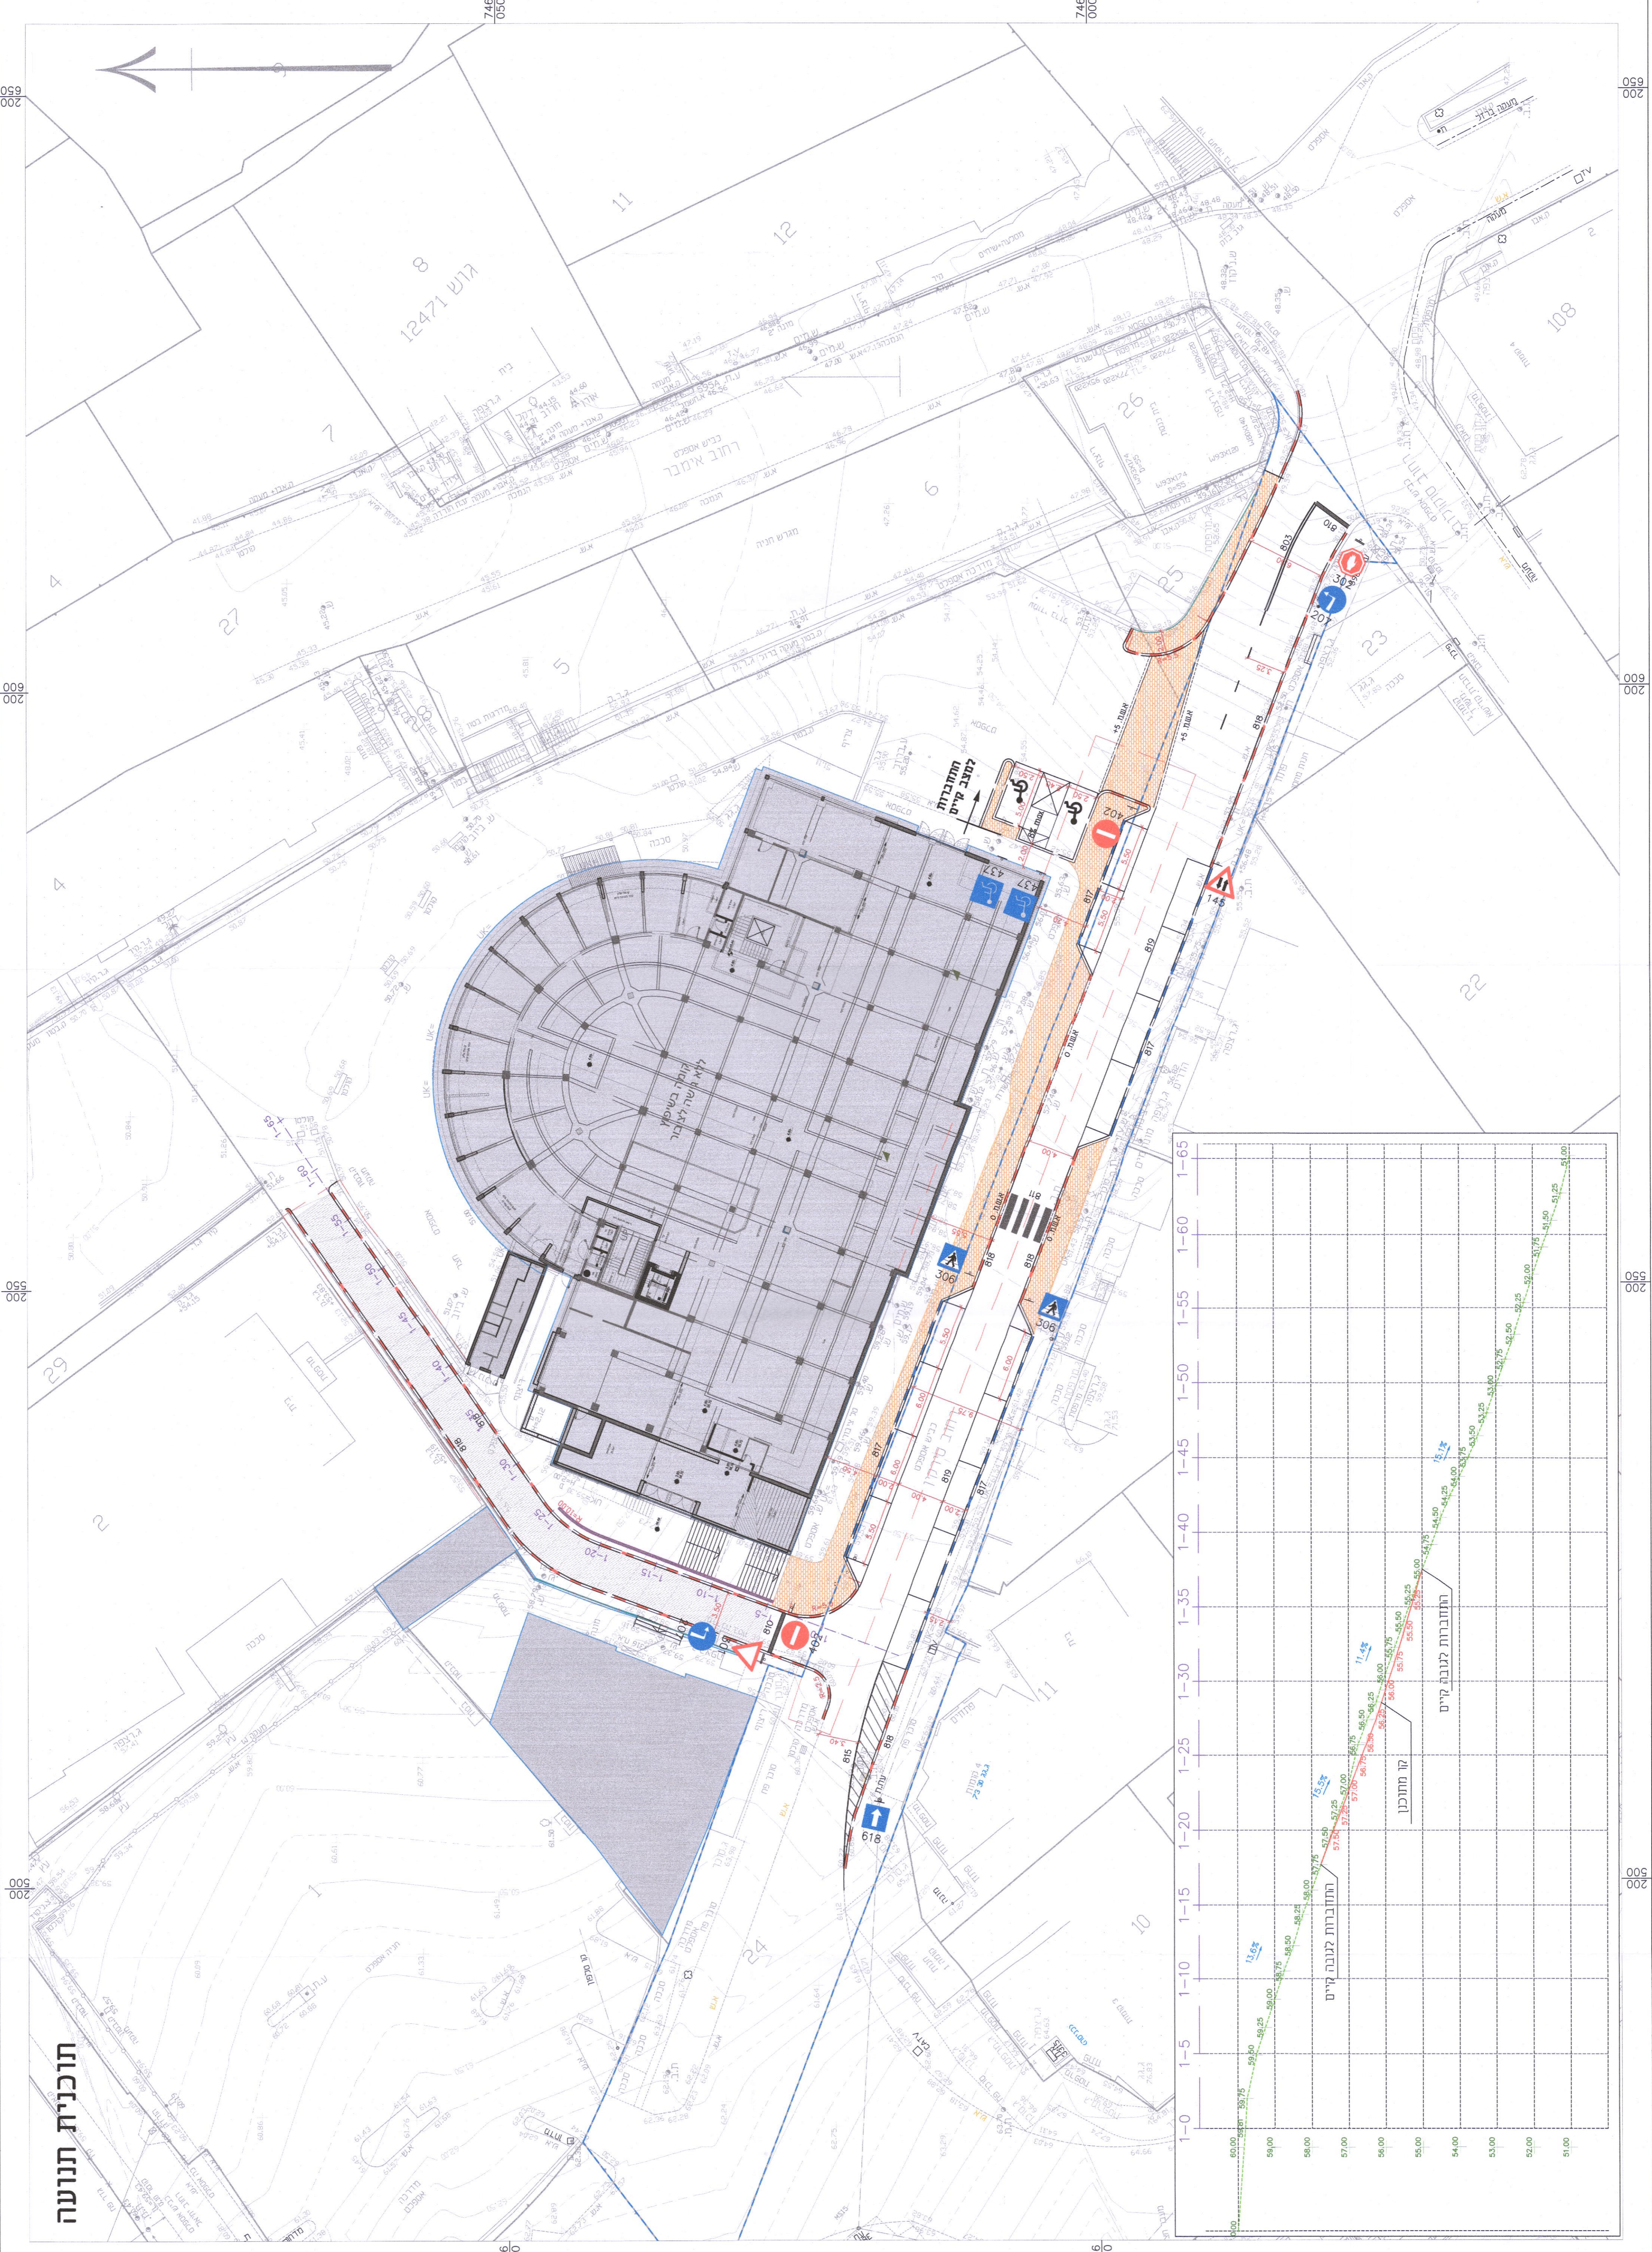


