מקרא:
גדר איסכורית 2.0 מ'
זכות הדרך

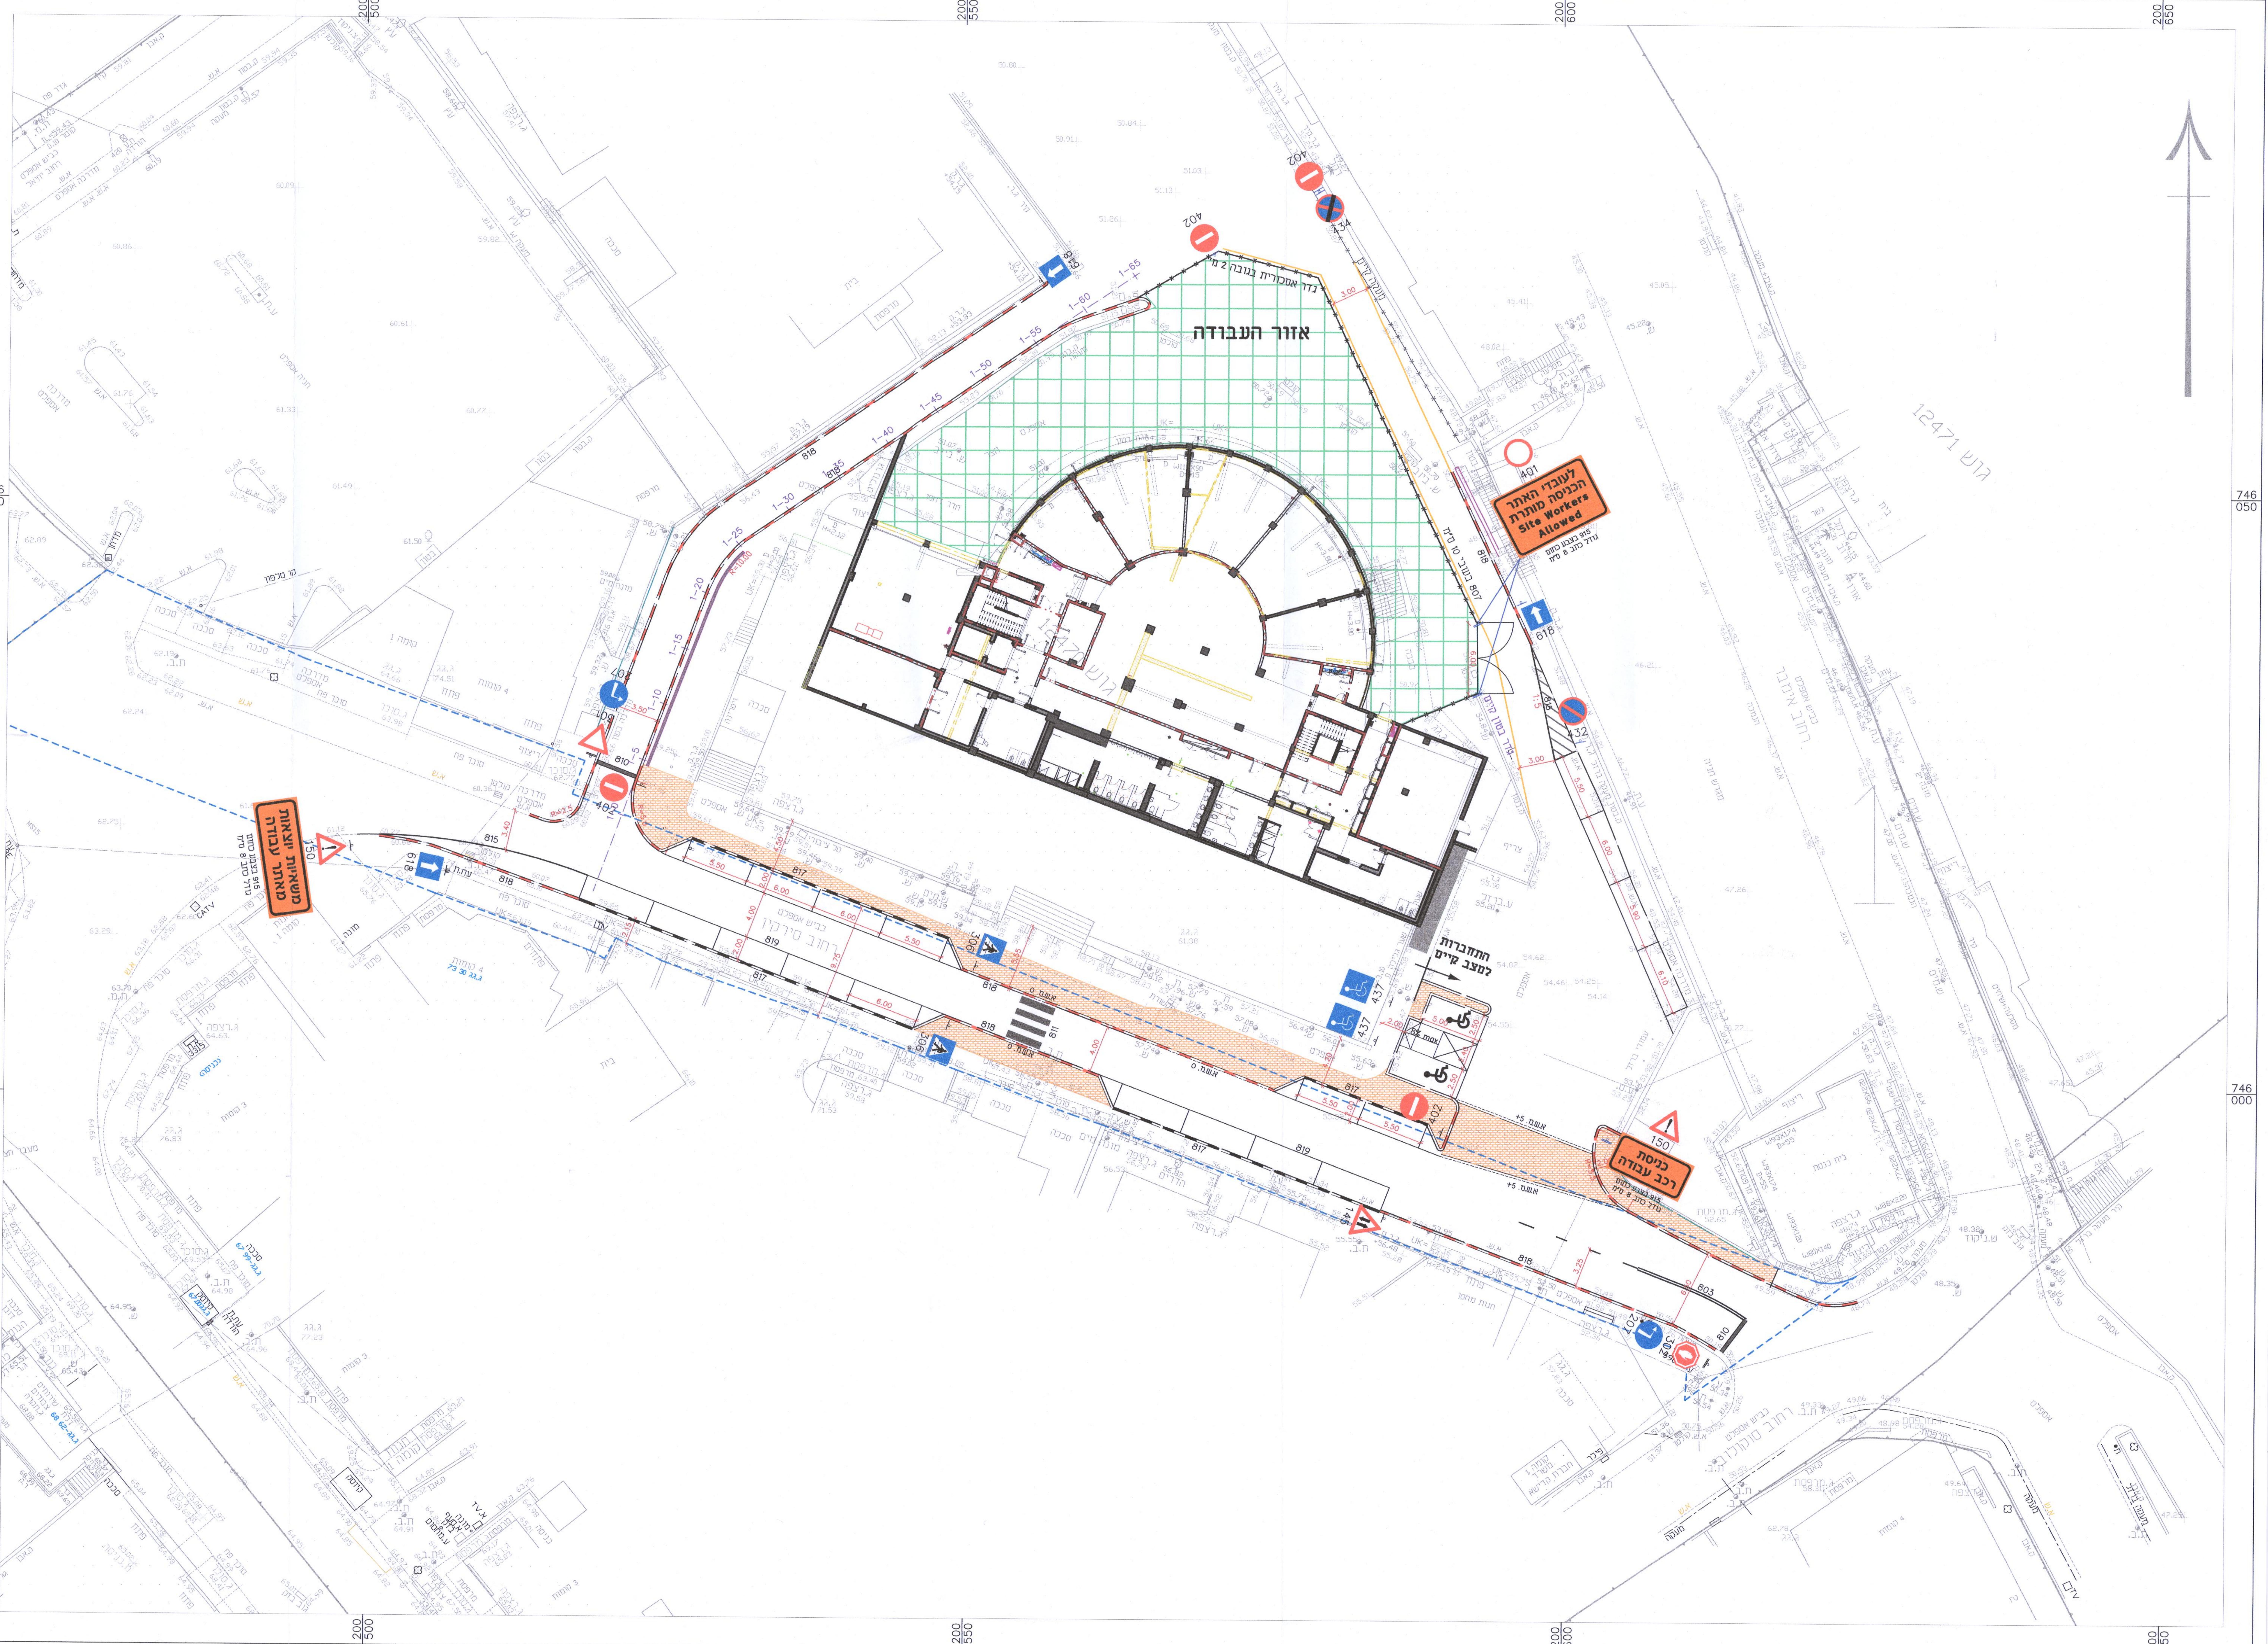
אזור העבודה
גדר אסכורית בגובה 2 מ'
משאיות יוצאות מאתר עבודה
915 בצבע כתום גודל כתב 8 ס"מ
כניסת רכב עבודה
915 בצבע כתום גודל כתב 8 ס"מ
לעובדי האתר הכניסה מותרת Site Workers Allowed
915 בצבע כתום גודל כתב 8 ס"מ
התחברות למצב קיים
807 בעובי 10 ס"מ
150
618
402
401
432
434
306
437
818
817
819
815
810
803
811
אש"מ +5
רחוב סירקין
גוש 12471
746 000
746 050
200 500
200 550
200 600
200 650

שינוי	תאריך	תיאור השינוי	מבצע

- המבצע אחראי לבדיקת ולהתאמת המידות באתר ועליו להודיע למפקח ולמתכנן כל כל טעות או אי התאמה בטרם ימשיך בעבודתו.
- המתכנן הינו בעל זכויות יוצרים בתוכנית זו ואין לעשות שימוש כלשהו בתוכנית וברעיונות הגלומים בה ללא קבלת הסכמה בכתב.
- אין לקבוע את המידות על ידי מדידה מתוך שרטוט זה.
- באחריות הקבלן לבקר את המידות בעת הביצוע במקום.

א.ח.ר. תכנון בע"מ
מתכנני פרויקטים תחבורתיים
רח' היוזמה 2, ת.ד. 60, טירת הכרמל, 3910001
טלפון: 077-9215555
office@matop.co.il

ביצוע העבודה יותאם
להסדרי תנועה זמניים בהתאם ל- אישור
אלעד גיל
20/11/2021

אישור ראש רשות תמרור מקומית
"בתוקף סמכותי לפי תקנה 18 (א), (ב) ו-(ג) לתקנות התעבורה תשכ"א-1961 ולאחר התייעצות הדרושות, והסכמה הנדרשת על פי התקנות האמורות, הנני מורה ומאשר להציב, לסמן, לקבוע ולהסיר לפי העניין, את התמרורים האמורים במירשם זה כמפורט בסעיפים"
24/11/21
אדר' אריאל וטרמן, מהנדס העיר
ראש רשות תמרור מקומית
בתחום העיר חיפה
תאריך

מפתח גליונות

לעיון	לאישור	למכרז	לביצוע
○	◉	○	○
	16.11.2021		

המזמין:
עיריית חיפה

שם הפרויקט:
שיקום שוק תלפיות

שם התוכנית:
תוכנית הסדרי תנועה זמניים
בשלב ביצוע תשתיות
ברחבה צפונית

תכנן:	אלי אסיף	ביקר:	אלי אסיף
שרטט:	אירינה		
קנ"מ:	1:250	תאריך:	16.11.2021

מספר תוכנית: AHR-TR-52400-DD-2004-00